




FASAD MOT ENTRÉ

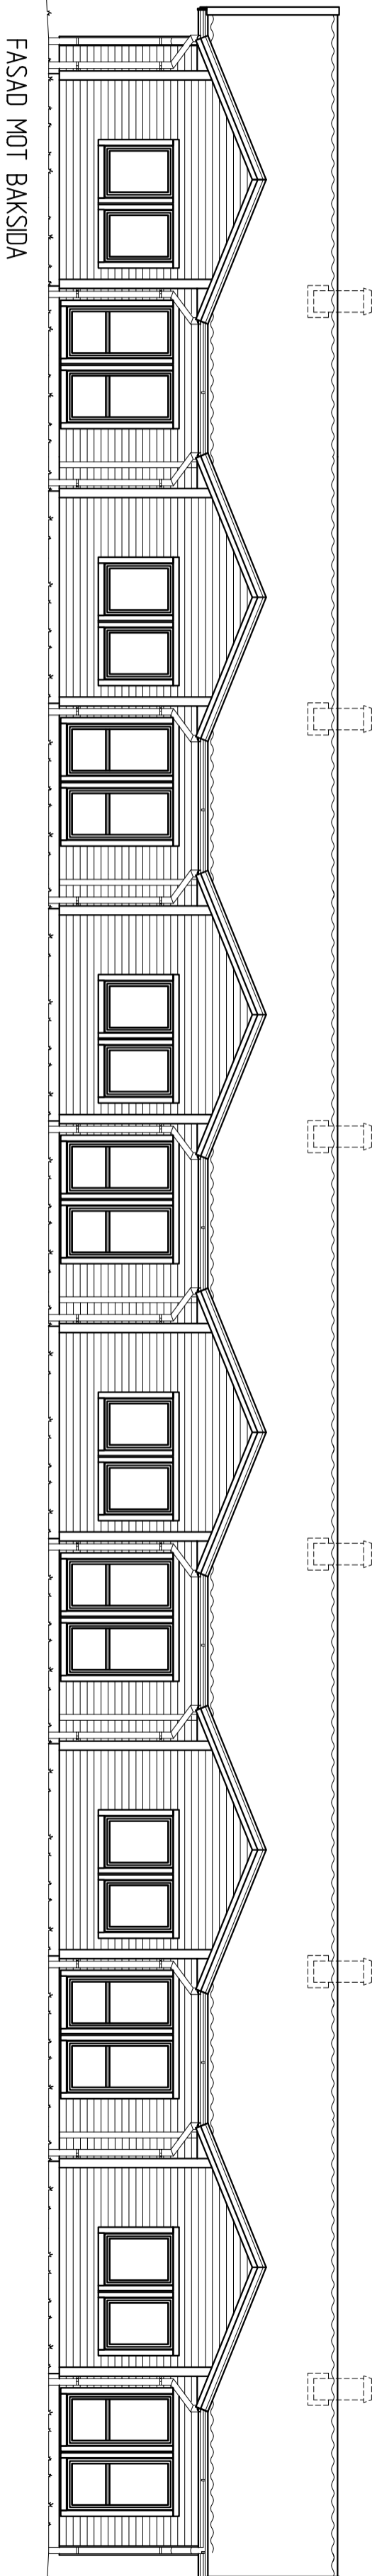

FASAD MOT BAKSIDA

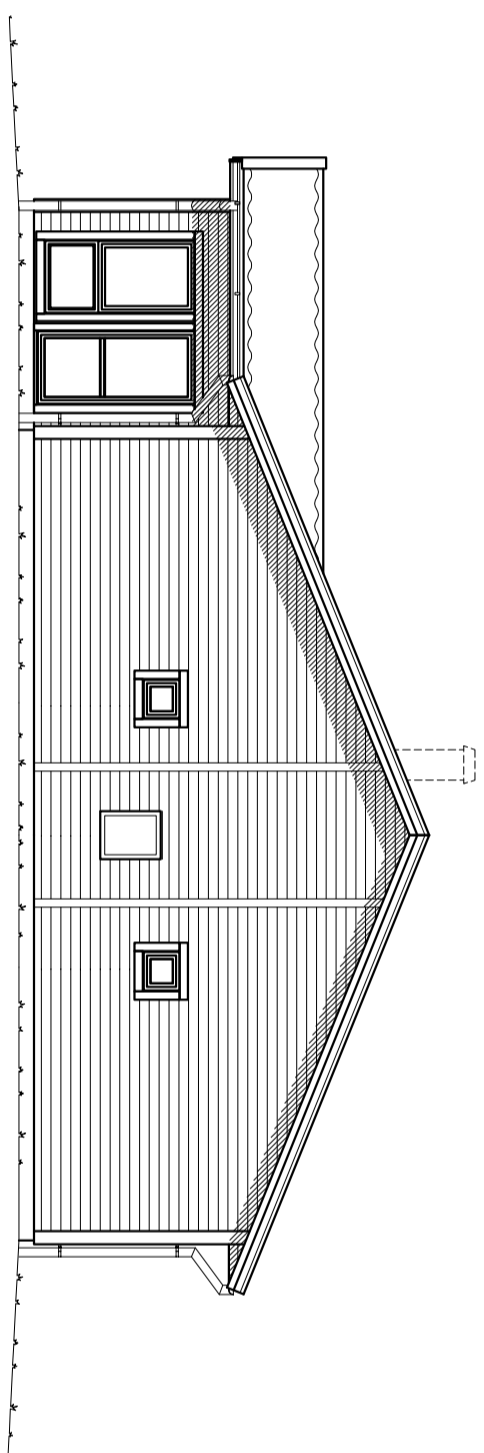

FASAD MOT VÄNSTER

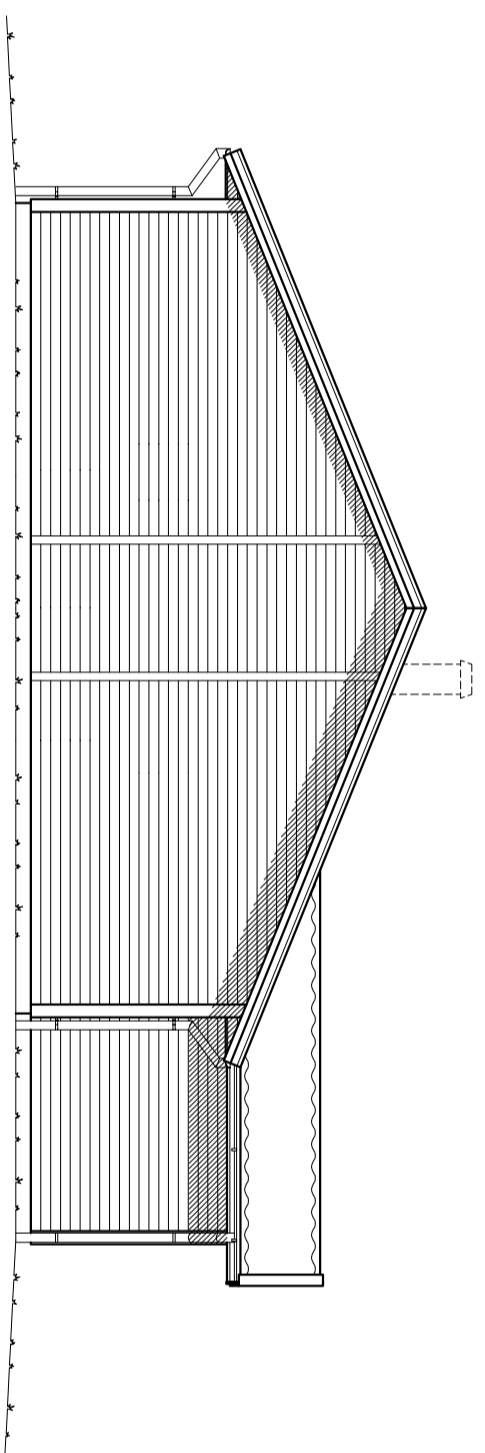

FASAD MOT HÖGER

FÖRKLARINGAR:

- F = ÖPPNINGSBART FÖNSTER
- K = KÄRRFAST FÖNSTER
- R = RÅGLAS
- FM = FASADVÄTARSKÅP
- EL = ELCENTRAL
- MM = MULTIMEDIACENTRAL
- CD = CENTRALDAVMSUGARE
- VJK = VATTENUTKASTARE
- VL = VINDSUCKA
- IL = INSPEKTIONSUCKA
- GVF = GOLVVÄRMEFÖRDELARSKÅP
- TVF = TAPPVATTENFÖRDELARSKÅP
- VMS = VATTENMÄTARSKÅP MED TVF
- BOA = BOAREA
- BIA = BIAREA
- BYA = BYGGAREA

ALLT UTÖVER TECKNAT KONTRAKT INGÅR EJ I SVENSK HUSPRODUKTION ABS ENTREPRENAD

FÖRSLAGSRITNING

2020-01-01	GRUPPHUS 87	REG. I ANT.	REGISTRERINGEN AVSER	SIGN.	DATE
<p>SVENSK HUS PRODUKTION</p> <p>Box 67 295 21 BROKÖLLA 0456-455 00 info@svenskhusproduktion.se www.svenskhusproduktion.se</p>		<p>NORET 1:104 MORA KOMMUN NYBYGGNAD AV RADHUS LILSKAR PRODUKTION AB FASADER</p>		<p>SKALA 1:100 (A2)</p>	
KONSTR AV MH	GRANSKAD AV	ARBETSNUMMER	<p>87F1 SPEC</p>		
2020-10-02		4000000	<p>87F1 SPEC</p>		
<p>BRÖKÖLLA</p>		<p>87F1 SPEC</p>		<p>87F1 SPEC</p>	