
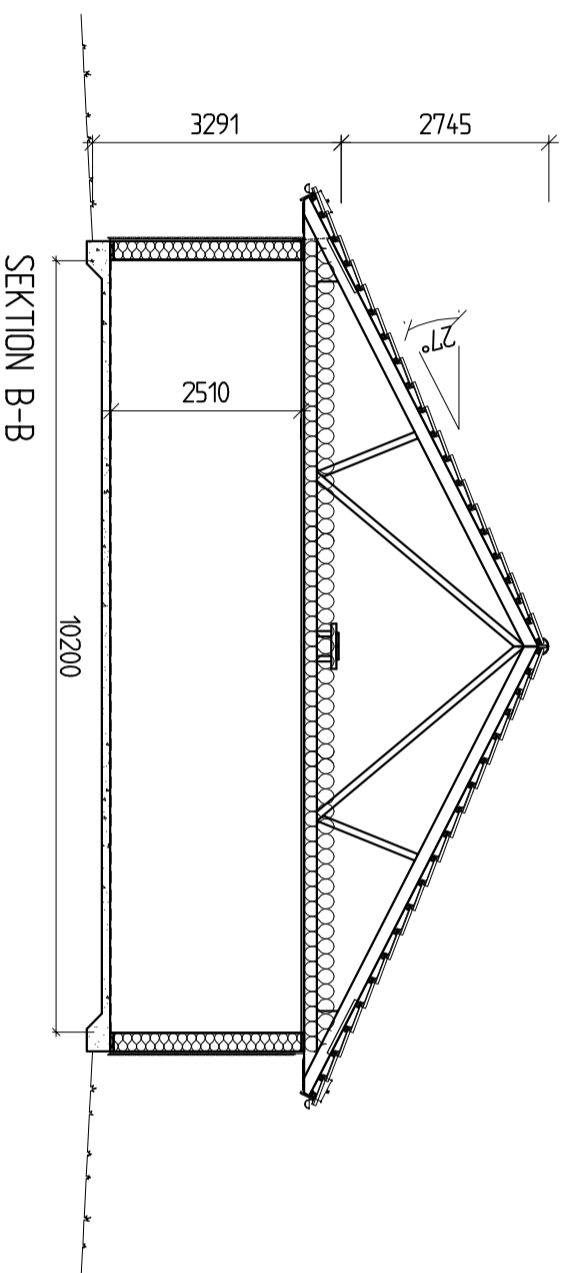


FÖRKLARINGAR:

- F = ÖPPNINGSBART FÖNSTER
- K = KARMFÄST FÖNSTER
- R = RÄGLAS
- FM = FASADMÄTARSKÅP
- EL = ELCENTRAL
- MM = MULTIMEDIACENTRAL
- CD = CENTRALDANNSLUGARE
- VUK = VATTENUTKASTARE
- VL = VINDSLUCKA
- IL = INSPEKTIONSLUCKA
- GVF = GOLVÄRMEFÖRDELARSKÅP
- TVF = TAPPVÄTTEFÖRDELARSKÅP
- VMS = VATTENMÄTARSKÅP MED TVF
- BOA = BÖJAREÅ
- BIA = BÄREÅ
- BYA = BYGGAREÅ

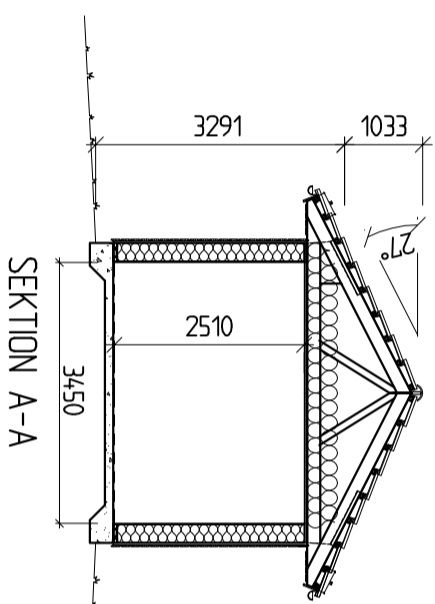

REG	ANT	REGISTRERINGSÅRSER	SIGN	DATAUM
D		STRECKAT PLÅTAN VD ENTRÉ- BORTTAGEN	MH	2021-02-19
C		PLANK	MH	2021-02-08
B		TAK	MH	2021-02-02
A		BS LIGH435	MH	2021-01-19

SVENSK HUS PRODUKTION
 BOX 67
 295 21 BRÖCKLILA
 0456-455 00
 info@svenskhusproduktion.se
 www.svenskhusproduktion.se

2020-01-01 GRUPPHUS 87

KONSTR AV GRANSKÅL AV
 MH
 BRÖCKLILA 2020-10-02

ARBETSNUMMER
 4000000

KÖP TIP 855 87F1 SPEC

SKALA 1:100 (A2)