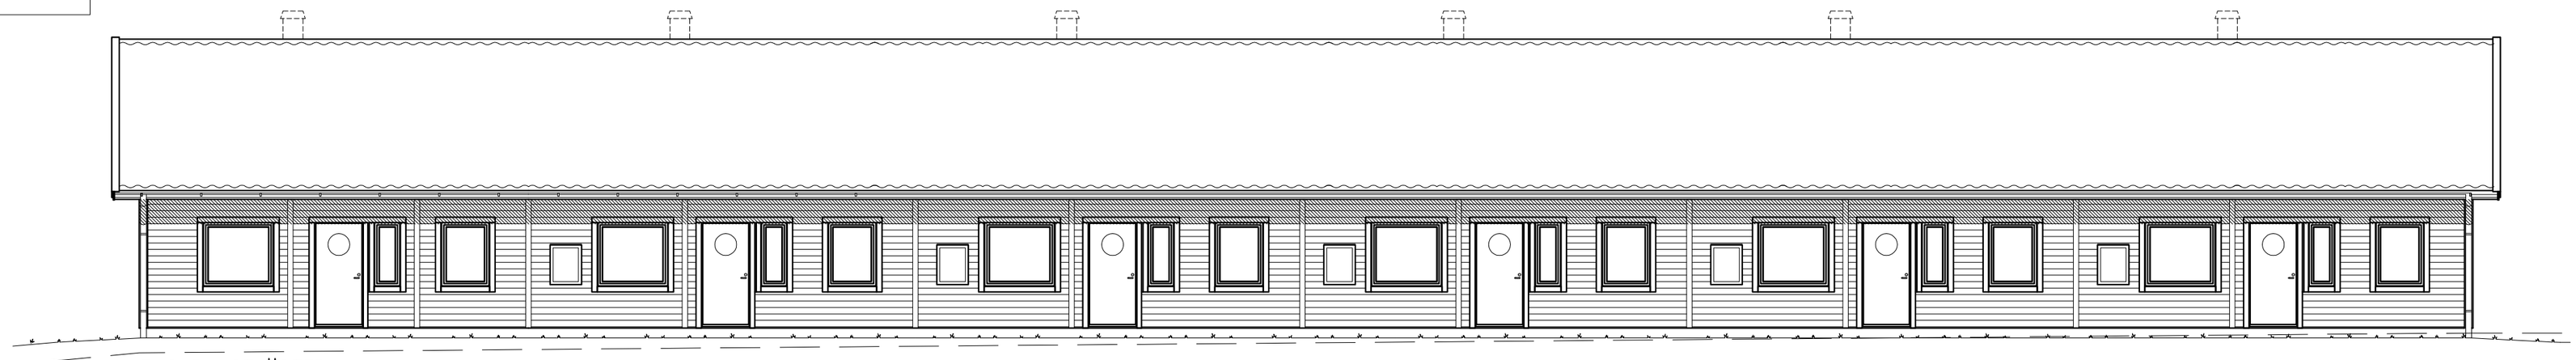

FASAD MOT ÖSTER

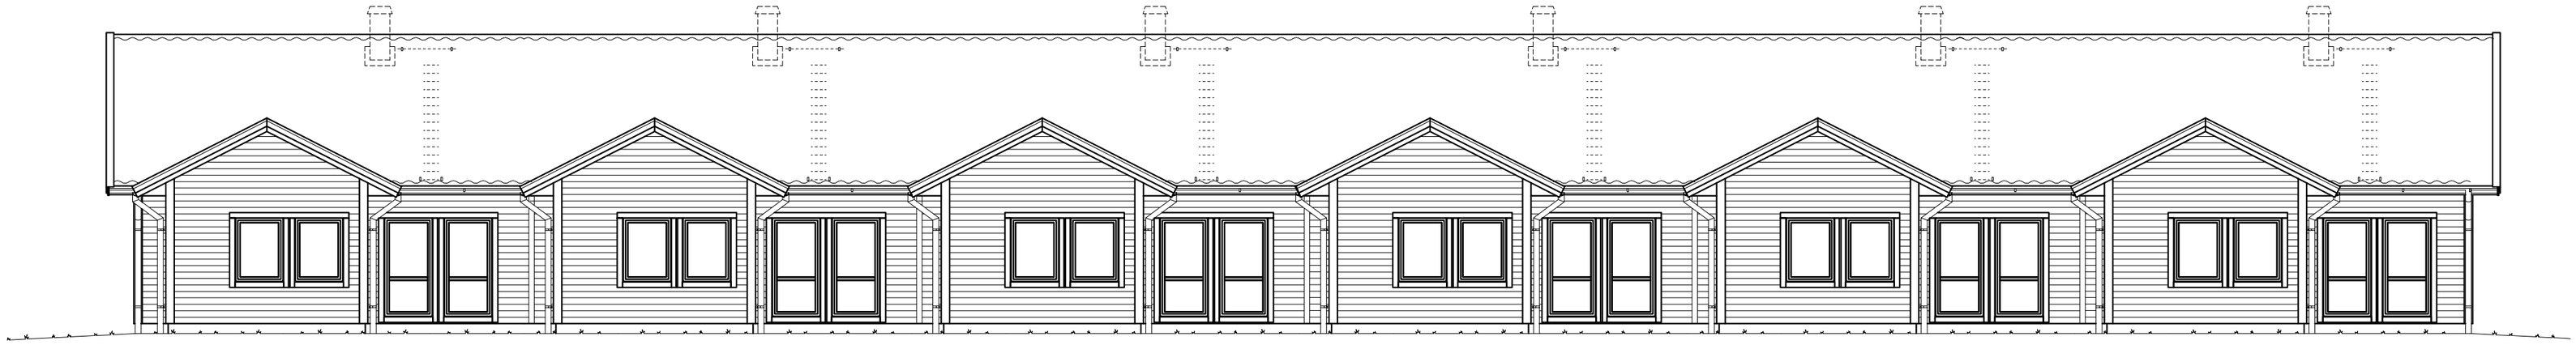

FASAD MOT VÄSTER

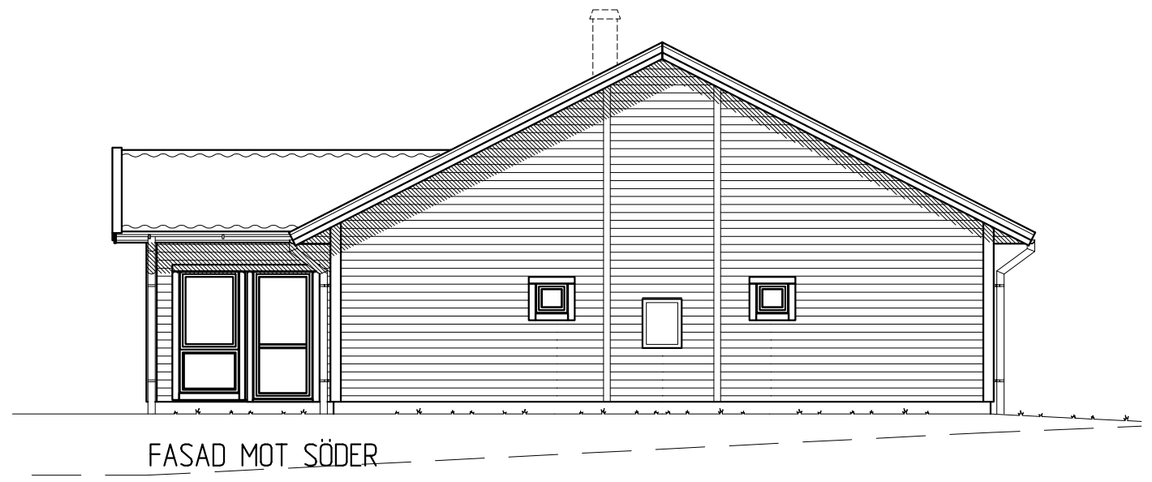

FASAD MOT SÖDER

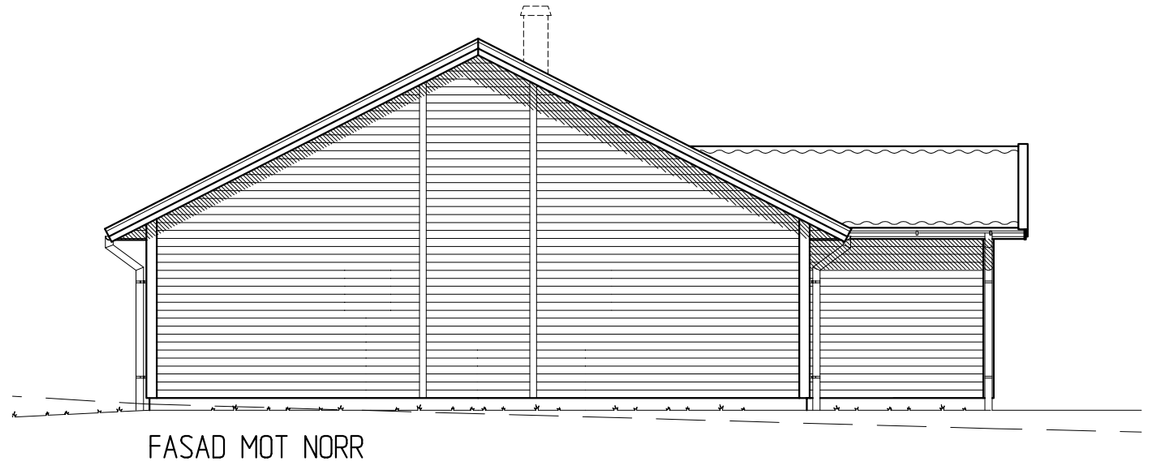

FASAD MOT NORR

FÖRKLARINGAR:

F = ÖPPNINGSBART FÖNSTER
K = KARMFAST FÖNSTER
R = RÅGLAS
FM = FASADMÄTARSKÅP
EL = ELCENTRAL
MM = MULTIMEDIACENTRAL
CD = CENTRALDAMMSUGARE
VUK = VATTENUTKASTARE
VL = VINDSLUCKA
IL = INSPEKTIONSLUCKA
GVF = GOLVVÄRMEFÖRDELARSKÅP
TVF = TAPPVATTENFÖRDELARSKÅP
VMS = VATTENMÄTARSKÅP MED TVF
BOA = BOAREA
BIA = BIAREA
BYA = BYGGAREA

ALLT UTÖVER TECKNAT KONTRAKT INGÅR EJ I SVENSK HUSPRODUKTION ABs ENTREPRENAD

J:\ORDER\ORDER40\4000000\BYGGLOV\2 HUS\4000000-5

| | | | | |
|---|---|---|---|---|
| A | | TAK, MARKLINJER | MH | 2021-02-02 |
| REG | ANT | REGISTRERINGEN AVSER | SIGN | DATUM |

2020-01-01 | GRUPPHUS 87

SVENSK HUS PRODUKTION
BOX 67
295 21 BROMÖLLA
0456-455 00
info@svenskhusproduktion.se
www.svenskhusproduktion.se

NORET 1:104
MORA KOMMUN
NYBYGGNAD AV RADHUS(1-6)
LILLSKÄR PRODUKTION AB

# FASADER

SKALA 1:100 (A2)

| KONSTR AV | GRANSKAD AV | ARBETSNUMMER |
|---|---|---|
| MH | | 4000000 |

BROMÖLLA 2020-10-02

| KOD TYP POS | RITNINGSNUMMER | REG |
|---|---|---|
| 87F1 SPEC | A:03 | A |