
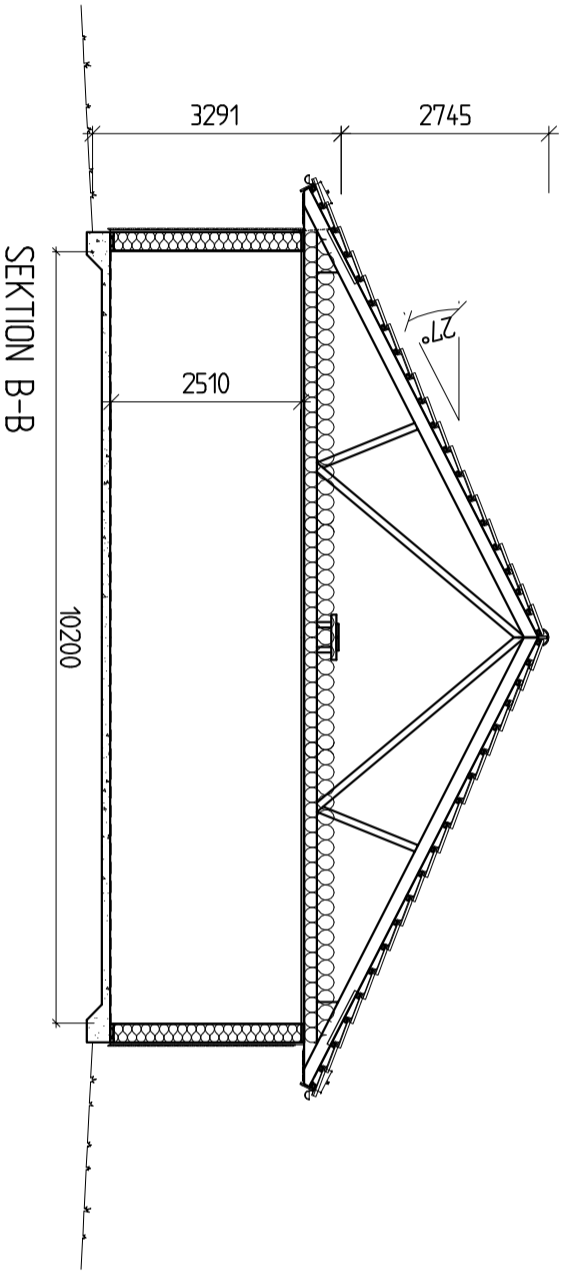


FÖRKLARINGAR:

- F = ÖPPNINGSBART FÖNSTER
- K = KÄRMFAST FÖNSTER
- R = RÄGLAS
- FM = FASADMÄTARSKÅP
- EL = ELCENTRAL
- MM = MULTIMEDIACENTRAL
- CD = CENTRALDÄMMSLAGARE
- VUK = VATTENUTKASTARE
- VL = VINDSLUCKA
- IL = INSPEKTIONSLUCKA
- GVF = GOLVÄRMEFÖRDELARSKÅP
- TVF = TAPPVÄTTEFÖRDELARSKÅP
- VMS = VATTENMÄTARSKÅP MED TVF
- BOA = BODAREÅ
- BIA = BIAREÅ
- BYA = BYGGAREÅ

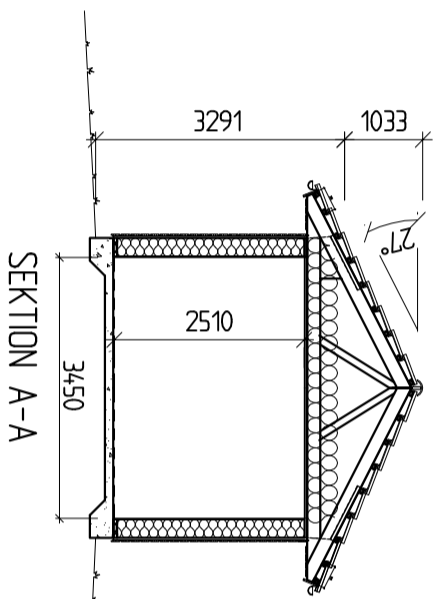

REG	ANT	REGISTRERINGSÅVSER	SIGN	DATAUM
C		PLANK	M4	2021-02-08
B		TAK	M4	2021-02-02
A		BS LIGH435	M4	2021-01-19

SVENSK HUS PRODUKTION
 BOX 67
 295 21 BRÖCKLILA
 0456-455 00
 info@svenskhusproduktion.se
 www.svenskhusproduktion.se

NORET 1:104
 MORA KOMMUN
 NYBYGGNAD AV RADHUS(1-6)
 LILSKÅR PRODUKTION AB
PLAN, SEKTIONER

KONSTR AV	GRANSKAV AV	ARBETSNUMMER	KÖP TRP 895	BYGGNADSRÅD
MH	MH	4000000	87F1 SPEC	AA02

ALLT UTÖVER TECKNAT KONTRAKT INGÅR EJ I SVENSK HUSPRODUKTION ABS ENTREPRENAD

SKALA 1:100 (A2)