




FASAD MOT NORDVÄST

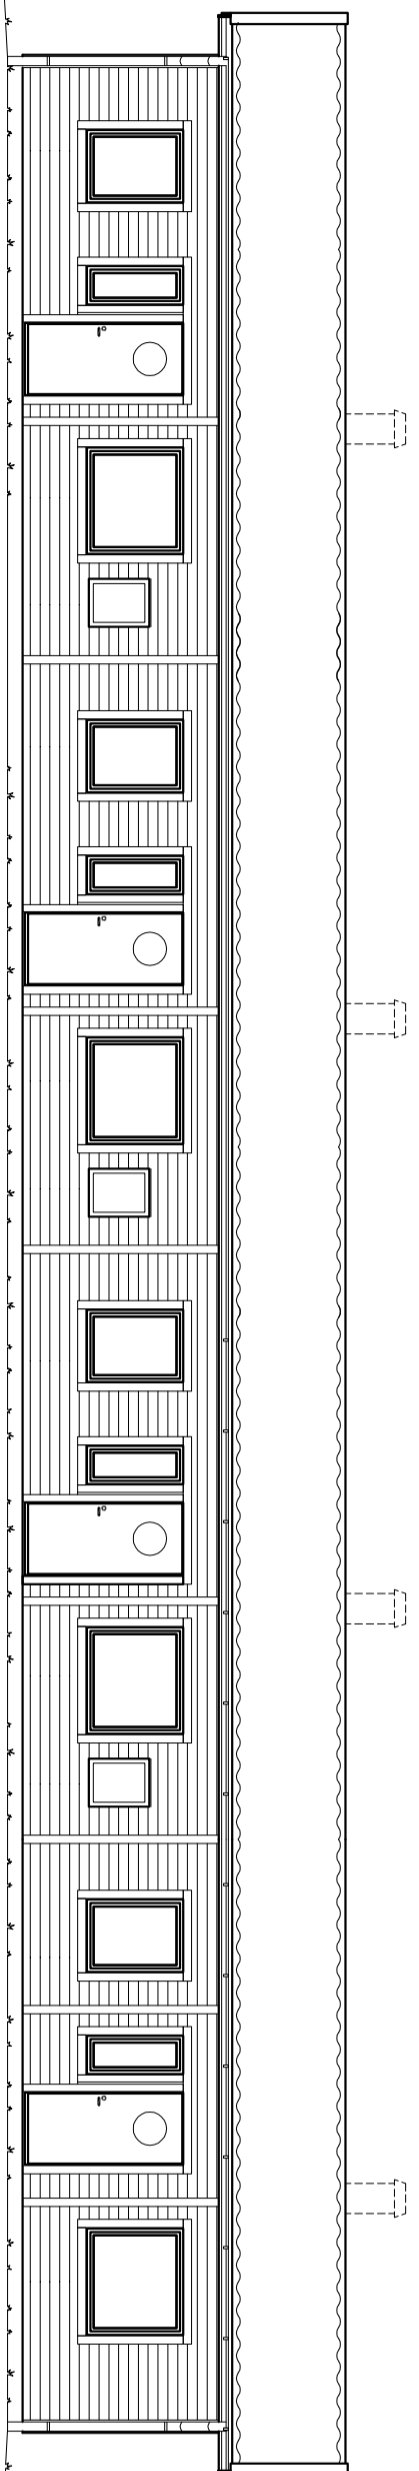


FASAD MOT NORDÖST

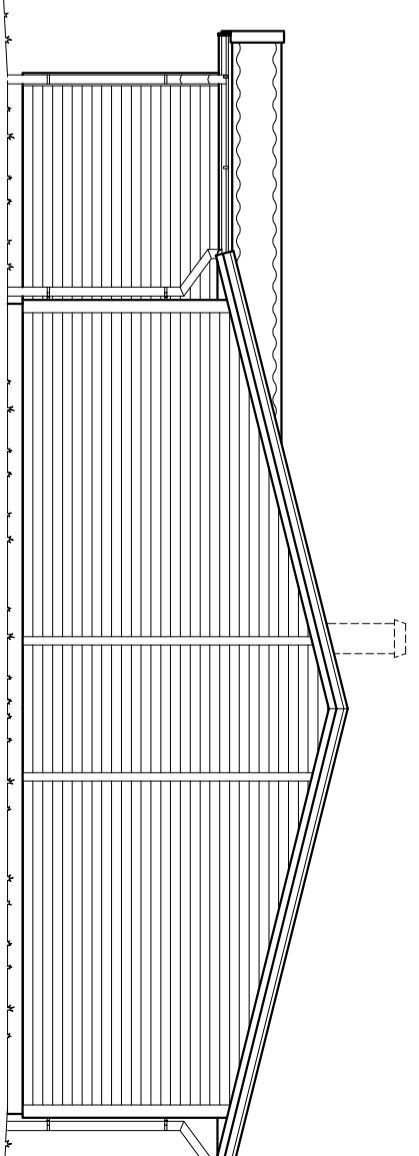

FASAD MOT SYDVÄST

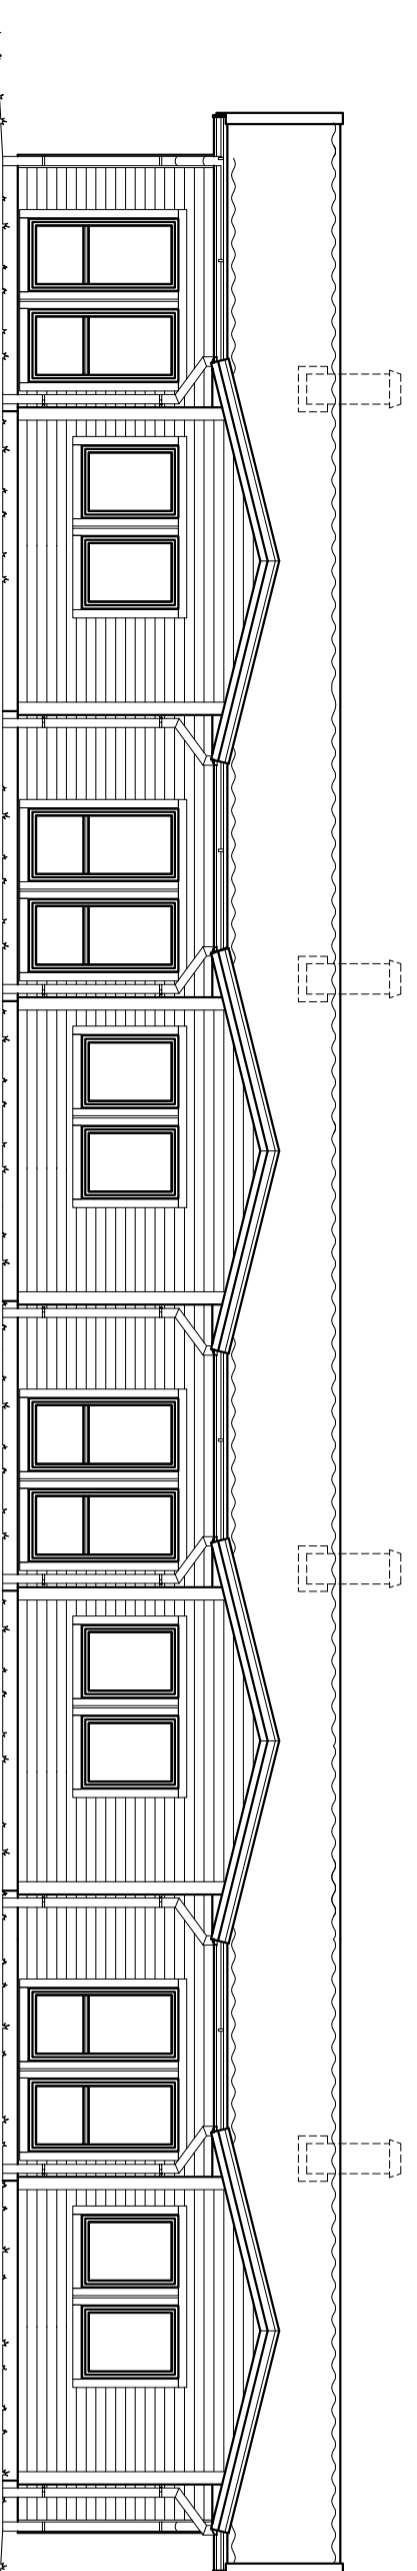

FASAD MOT SYDÖST

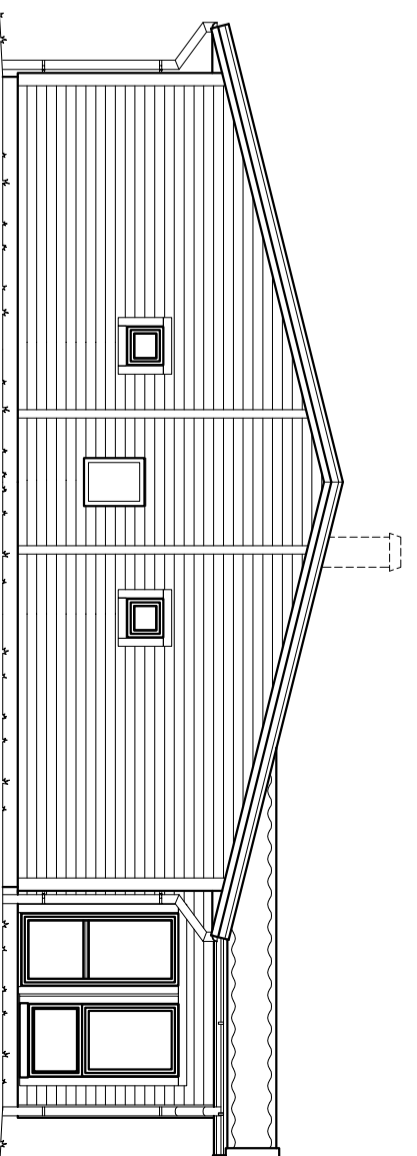

FÖRSLAGSRITNING

ALLT UTÖVER TECKNAT KONTRAKT INGÅR EJ I SVENSK HUSPRODUKTION ABS ENTREPRENAD

2020-01-01	GRUPPHUS 87	A	TAKLUTNING	FB	2020-12-22
REG.	ANT	REGISTRERINGEN AVSER	SIGN	DATA	
SVENSK HUS PRODUKTION BOX 67 295 21 BRÖCKLÅ 0456-455 00 info@svenskhusproduktion.se www.svenskhusproduktion.se		LÖVUDDEN 1:123 HÄRNDSAND KOMMUN NYBYGGNAD AV RADHUS, 12 ENHETER LILSKAR PRODUKTION AB FASADER			
KONSTR AV FB	GRANSKAD AV 2020-12-16	ARBETSNUMMER ORDER	KOD TYP BES 87F4-S SPEC		SKALA 1:100 (A3)
			RISSNUMMER A:03	REG A	