




FASAD MOT NORDOST

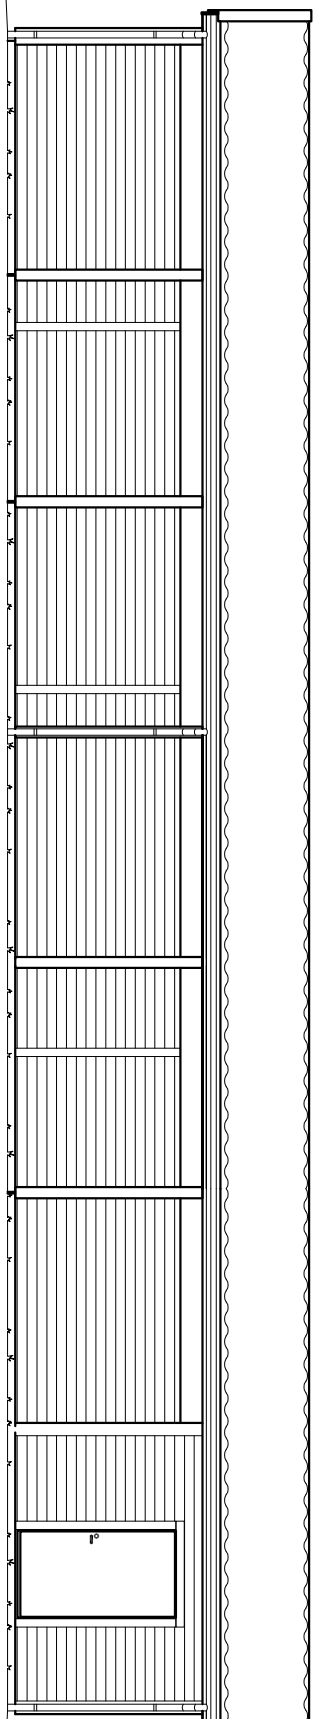


FASAD MOT SYDOST

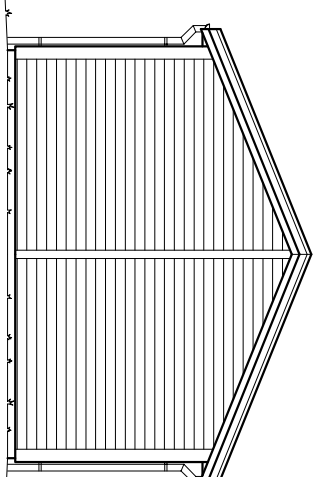

FASAD MOT SYDVÄST

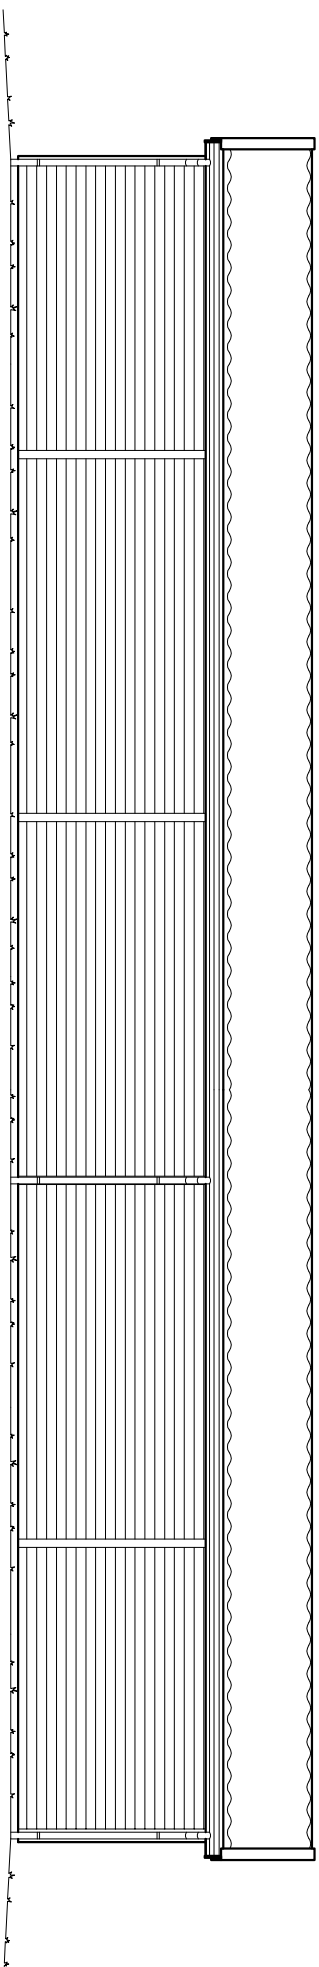


FASAD MOT NORDVÄST

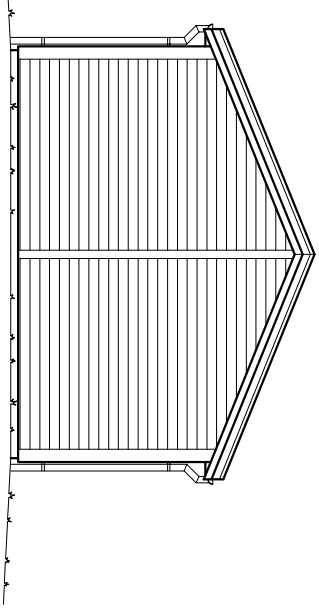


22300



5280

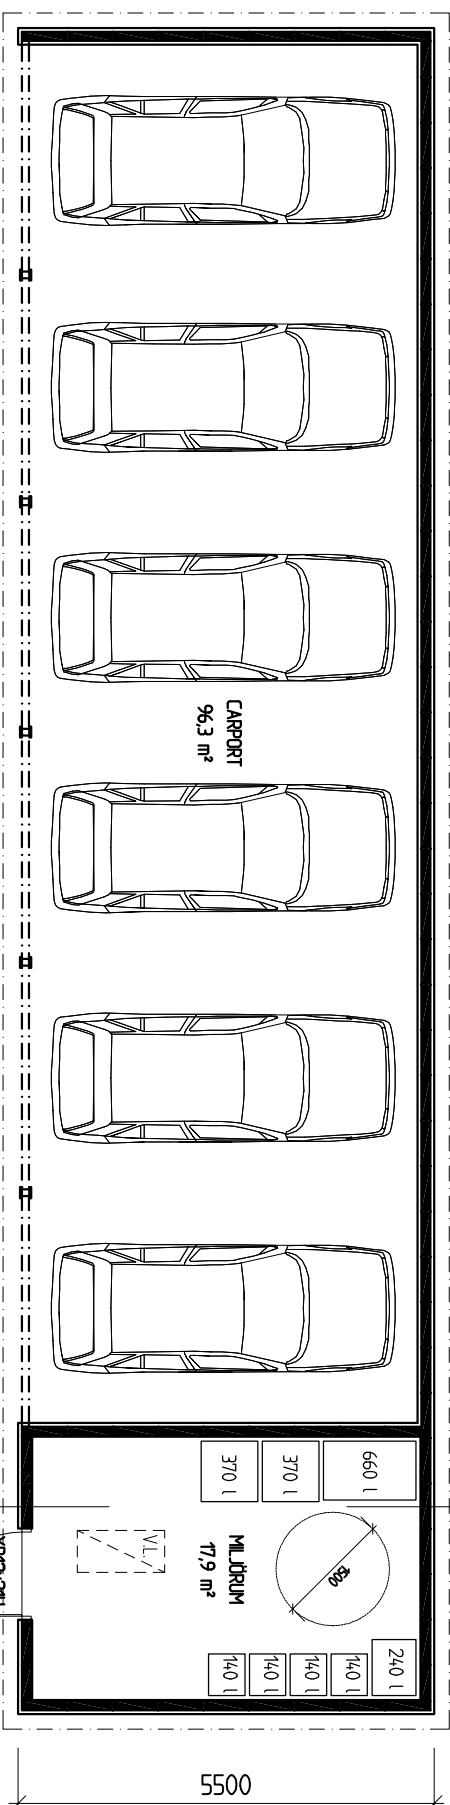

5500

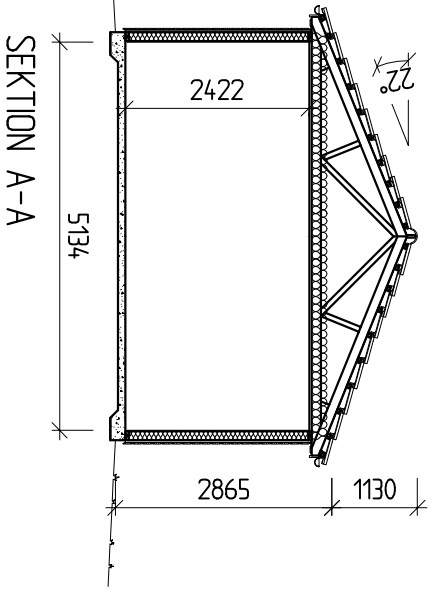


PLAN, 122,7 m² BYA

229

18230

3850

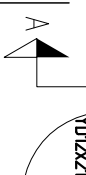

FÖRSLAGSRITNING

ALLT UTÖVER TECKNAT KONTRAKT INGÅR EJ I SVENSK HUSPRODUKTION ABS ENTREPRENAD

<p>SVENSK HUS PRODUKTION BOX 67 295 21 BRÖMÖLLA 0456-455 00 info@svenskhusproduktion.se www.svenskhusproduktion.se</p>		<p>REG ANT REGISTRERINGEN AVSER SIGN DATUM</p>
<p>KONSTR AV GRANSKAD AV FB BRÖMÖLLA 2020-12-16</p>	<p>ARBETSNUMMER ORDER</p>	<p>LÖVUDDEN 1:123 HÄRNÖSAND KOMMUN NYBYGGNAD AV SIDOBYGGNADER, 1 ST LILSKÅR PRODUKTION AB CARPORT, MILJÖRUM</p>
<p>KOD TYP PDS A:05</p>	<p>RITNINGSNUMMER A:05</p>	<p>SKALA 1:100 (A3)</p>