




FASAD MOT NORDVÄST

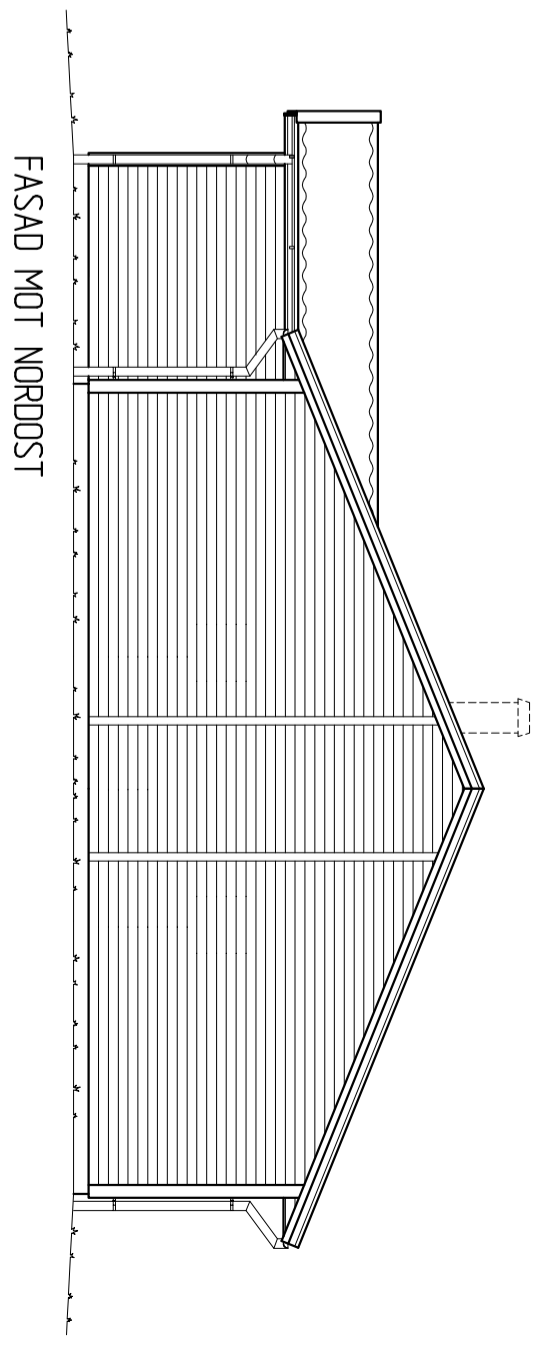

FASAD MOT NORDÖST

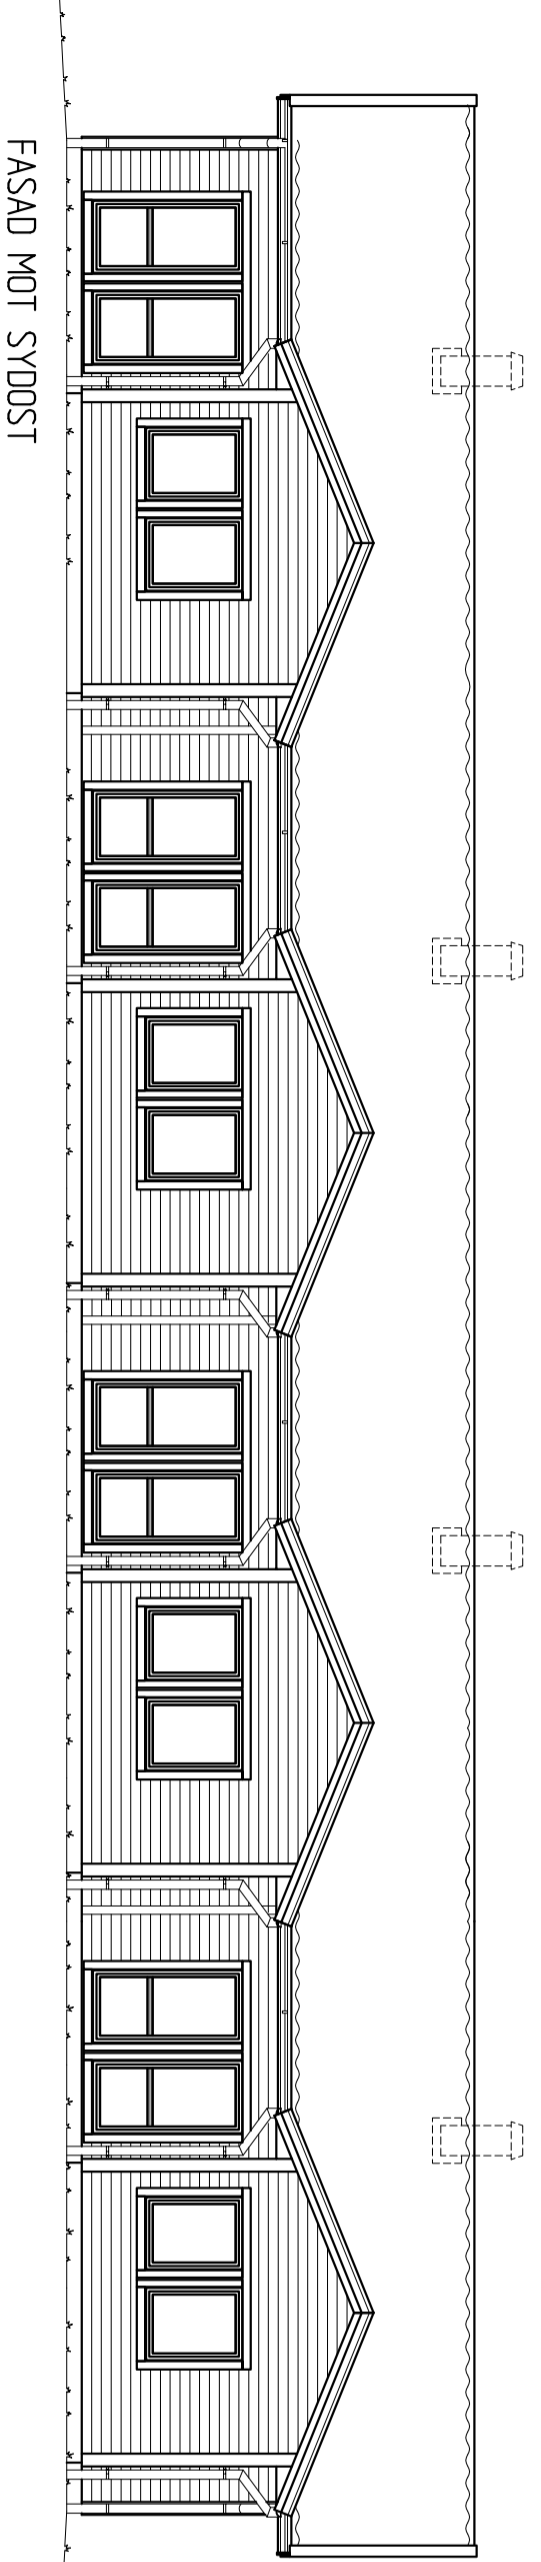

FASAD MOT SYDVÄST

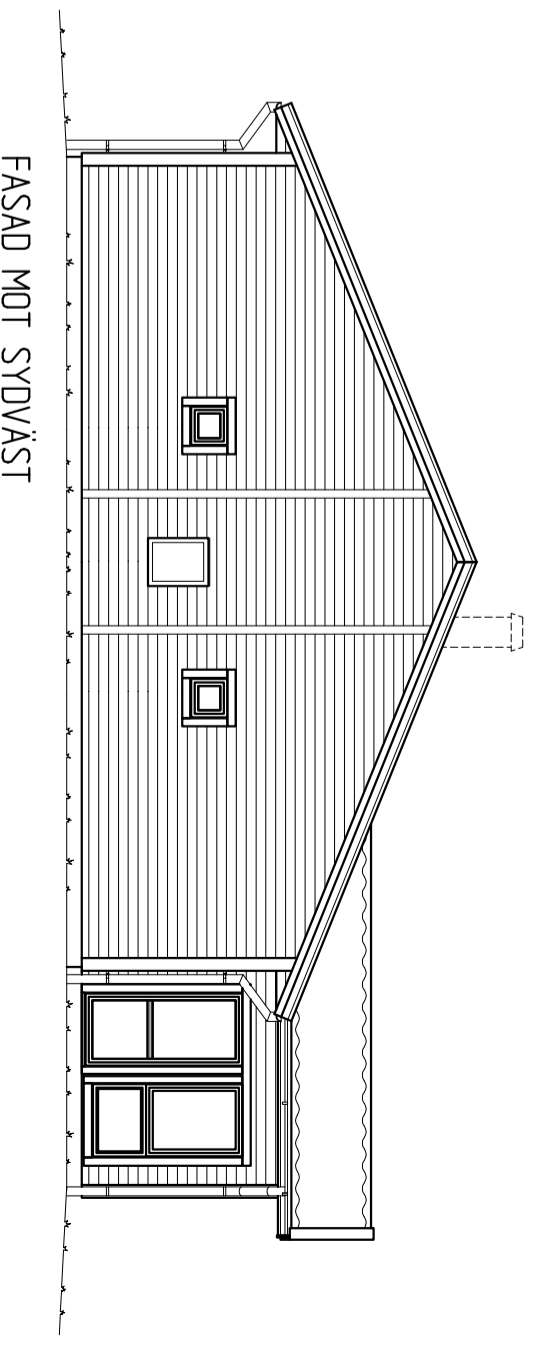

FASAD MOT SYDÖST

FÖRSLAGSRITNING

ALLT UTÖVER TECKNAT KONTRAKT INGÅR EJ I SVENSK HUSPRODUKTION ABS ENTREPRENAD

2020-01-01	GRUPPHUS 87	REG.	ANT	REGISTRERINGEN AVSER	SIGN	DATUM
<b>SVENSK HUS</b> PRODUKTION BOX 67 295 21 BRÖCKLÅ 0456-455 00 info@svenskhusproduktion.se www.svenskhusproduktion.se		LÖVUDDEN 1:123 HÄRNÖSAND KOMMUN NYBYGGNAD AV RADHUS, 12 ENHETER LILSKAR PRODUKTION AB <b>FASADER</b>				
KONSTR AV BRÖCKLÅ	GRANSKAD AV FB	ARBETSNUMER ORDRER	KOD TYP BSS 87F4-S SPEC		RISSNINGSNUMMER A:03	SKALA 1:100 (A3)
2020-12-16						