
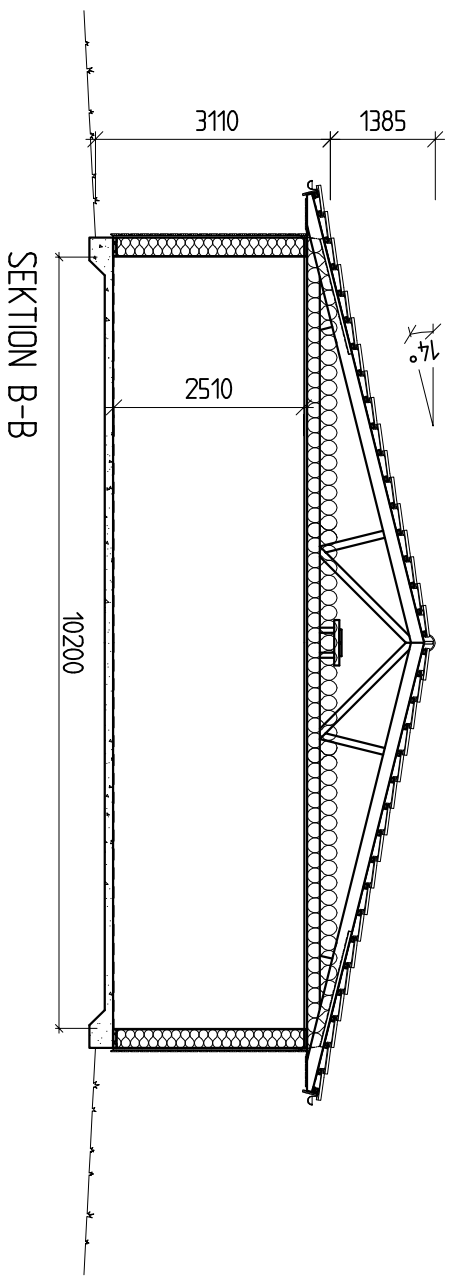


- FÖRKLARINGAR:**
- F = ÖPPNINGSBART FÖNSTER
 - K = KÄRMFAST FÖNSTER
 - R = RÄGLAS
 - FM = FASADMÄTARSKÅP
 - EL = ELCENTRAL
 - NM = MULTIMEDIACENTRAL
 - CD = CENTRALDÄMMNINGSGÄRE
 - VJK = VÄTTEMLITKASTARE
 - VL = VINDSLUCKA
 - IL = INSPEKTIONSLUCKA
 - GVF = GOLVVÄRMEFÖRDELARSKÅP
 - TVF = TAPPVÄTTEFÖRDELARSKÅP
 - VMS = VÄTTEMLITKASTARE MED TVF
 - BOA = BOAREÅ
 - BIA = BIAREÅ
 - BYA = BYGGAREÅ

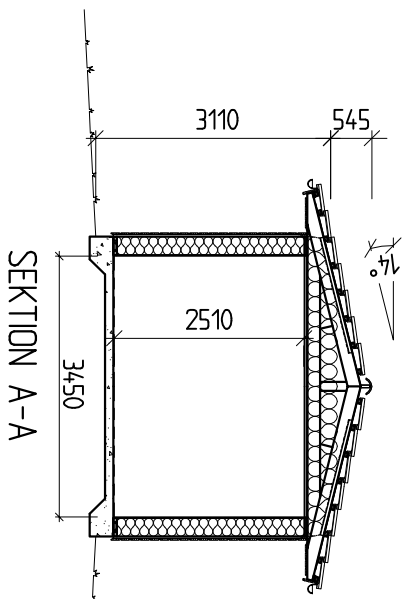

FÖRSLAGSRITNING

REG.	ANT.	REGISTRERINGSÅRSER	SIGN.	DATA/TIDN
B		BOA	FB	2021-01-14
A		TAKLUTNING	FB	2020-12-22

2020-01-01 GRUPPHUS 87

LÖVUDEN 1:123
HÄRDSAND KOMMUN
NYBYGGNAD AV RADHUS, 12 ENHETER
LILSKAR PRODUKTION AB
PLAN, SEKTIONER

KONSTR AV	GRANSKAD AV	ARBETSNUMMER	KÖB TRP 855	RITNINGSSKÄP	SKALA 1:100 (A3)
FB	2020-12-16	ORDER	87F4-S SPEC	A:02	B