


FÖRKLARINGAR:

- F = ÖPPNINGSBART FÖNSTER
- K = KARMFÄST FÖNSTER
- R = RÄGLAS
- FM = FASADMÄTARSKÅP
- EL = ELCENTRAL
- MM = MULTIMEDIACENTRAL
- CD = CENTRALDÄMMISLAGARE
- VUK = VATTENUTKASTARE
- VL = VINDSLUCKA
- IL = INSPEKTIONSLUCKA
- GVF = GOLVÄRMEFÖRDELARSKÅP
- TVF = TÄPPVÄTTEFÖRDELARSKÅP
- VMS = VATTENMÄTARSKÅP MED TVF
- BOA = BODAREÅ
- BIA = BIAREÅ
- BYA = BYGGAREÅ

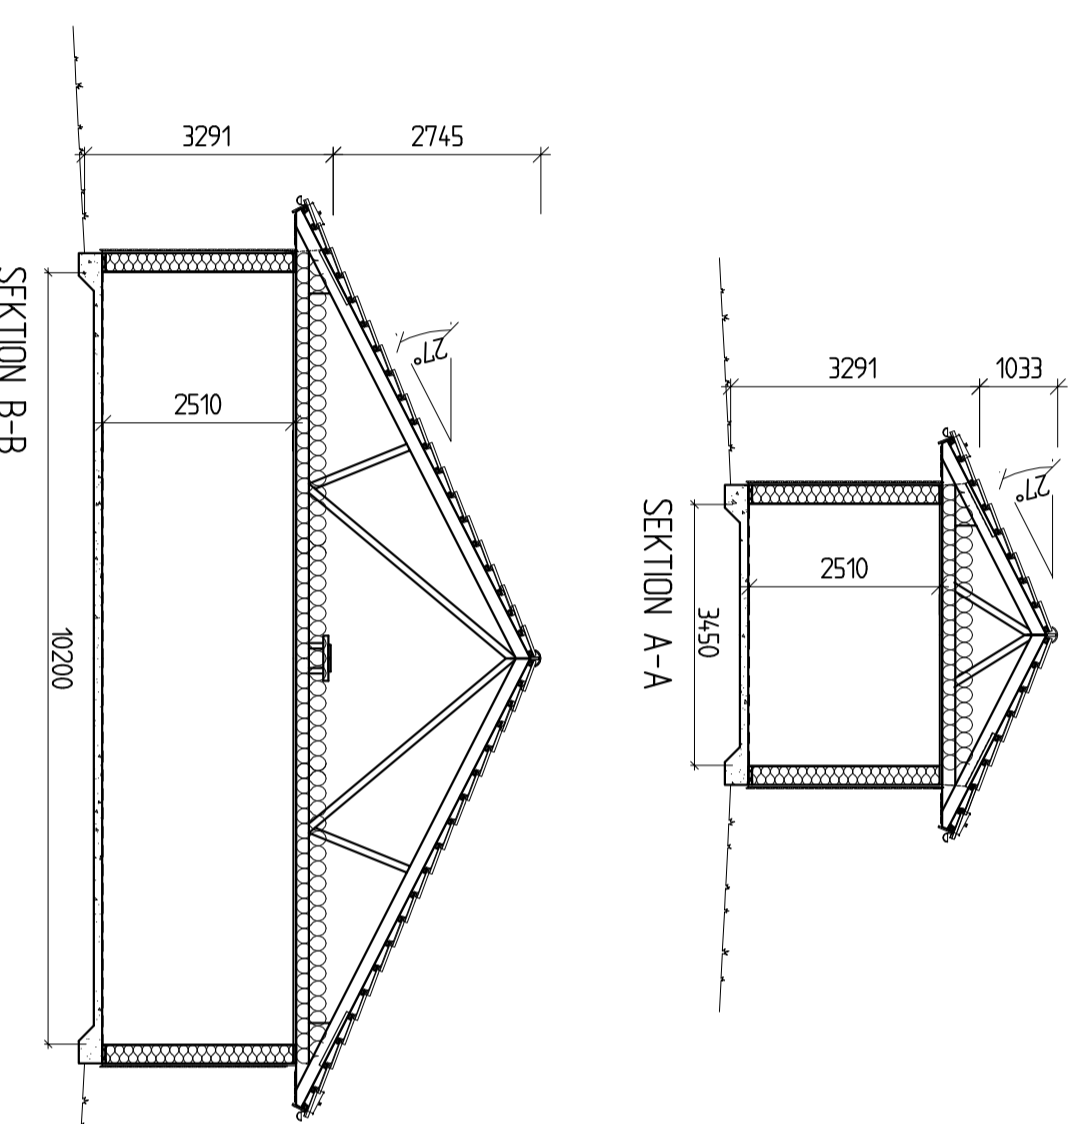

ALLT UTÖVER TECKNAT KONTRAKT INGÅR EJ I SVENSK HUSPRODUKTION ABS ENTREPRENAD

2020-01-01		GRUPPHUS 87		REG.	ANT.	REGISTRERINGSÅRSER	SIGN.	DATA/TJ
MH		ARBETSNUMMER		NÖRET 1:105 MORA KOMMUN NYBYGGNAD AV RADHUS(5-10) LILSKÅR PRODUKTION AB PLAN, SEKTIONER				
KONSTR AV GRANSKÅL AV		ARBETSNUMMER		SKALA 1:100 (A2)				
BRÖCKLILA 2021-02-26		KOD TYP BSS		87F1		SPEC		REG
SVENSK HUS PRODUKTION		BOX 67 295 21 BRÖCKLILA 0456-455 00 info@svenskhusproduktion.se www.svenskhusproduktion.se						