


Ritning 4000000 kök standard.cmdrw
Kund 4000000 Lillskär Mora
Ändrad 2021-02-12


Antal	Marknadstext	Längd
Marbodal		
Skåp		
1	Lådfack 40cm 2569, Arkitekt plus Frost (05), stomme vit05 x-utr. frk vit, 4 lådor. TBX	
1	Bänkskåp för ugn 60cm 2140, Arkitekt plus Frost (05), stomme vit05. framkant vit, Utdragbar gallerhylla	
1	Bänkskåp 50cm 2120 HÖ, Arkitekt plus Frost (05), stomme vit05. framkant vit, 2 hyllor	
1	Bänkskåp hörn 90x90cm 2086 VÄ, Arkitekt plus Frost (05), stomme vit05. framkant vit, 1 hylla	
1	Diskbänkskåp 80cm 2027, Arkitekt plus Frost (05), stomme vit05. framkant vit, Sidohängd källsort. plåtbotten	
1	Tätningssset för diskbänkskåp, Diaflex genomförlig	
1	Städsåp S 60cm 8032, Arkitekt plus Frost HÖ	
1	Väggsåp. hörn S 60x60cm 5040 VÄ, Arkitekt plus Frost (05), stomme vit05. framkant vit, 45 grader. 3 hyllor	
1	Väggsåp S 30cm 5010 VÄ, Arkitekt plus Frost (05), stomme vit05. framkant vit, 3 hyllor	
1	Väggsåp S 80cm 5010, Arkitekt plus Frost (05), stomme vit05. framkant vit, 3 hyllor	
1	Väggsåp S 60cm 5010 HÖ, Arkitekt plus Frost (05), stomme vit05. framkant vit, 3 hyllor	
1	Väggsåp S 40cm 5010 VÄ, Arkitekt plus Frost (05), stomme vit05. framkant vit, 3 hyllor	
1	Väggsåp S 60cm 5010 VÄ, Arkitekt plus Frost (05), stomme vit05. framkant vit, 3 hyllor	
1	Väggsåp S 50cm 5010 HÖ, Arkitekt plus Frost (05), stomme vit05. framkant vit, 3 hyllor	
1	Väggsåp S 30cm 5010 HÖ, Arkitekt plus Frost (05), stomme vit05. framkant vit, 3 hyllor	
1	Skåp över kyl 60cm 9307, Arkitekt plus Frost (05), stomme vit05. framkant vit, Höjd 400mm	
1	Vent galler vit metall	
1	Skåp över kyl 60cm 9307, Arkitekt plus Frost (05), stomme vit05. framkant vit, Höjd 400mm	
1	Vent galler vit metall	
1	Skyddshjul 90x90 skåp, Dörrskydd f skåp med viklucky	
1	Snap-on dämpare 45gr	
8	Täckbricka tandembox Marbodal, symmetrisk, nya loggan 2018	
37	Täckbricka f ggj Marbodal 1st	
Bänkskiva laminat		
1	Bänkskiva rak 30mm 451-625mm, laminat 615 (utf1 pg2)	900 mm
1	Bearbet. f skarvbeslag/koppl.	
1	MF1+ PP-list 1.5*30mm (615)	300 mm
1	MF1+ PP-list 1.5*30mm (615)	600 mm
1	Bänkskiva rak 30mm 451-625mm, laminat 615 (utf1 pg2)	1 800 mm
1	Skärning/bearbetning typ 45	
1	Bearbet. f skarvbeslag/koppl.	
1	MF1+ PP-list 1.5*30mm (615)	585 mm
1	MF1+ PP-list 1.5*30mm (615)	21 mm
1	MF1+ PP-list 1.5*30mm (615)	1 785 mm
Diskbänk		
1	Franke Delux 2B 1400x600 VÄ, Inkl vattenlås	
Sidor		
2	Dekorsida 1348. 16mm högskåp S, Frost målady, 2112x585x16	
2	Dekorsida 1349. 16mm högskåp F, Frost målady, 2400x585x16	
Passbitar		
1	Passbit 100mm, Frost målady, 100x2420	2 420 mm
Lister		
2	Passbit/Dekorlist 54mm 3039, Frost målady, 54x2420	4 840 mm
3	Takanslutning gavel 1004, Frost målady, 562x350	
3	Takanslutning 1110, Frost målady, 2420x350	7 260 mm
Socklar		
2	Sockel 1130, Frost målady, 2420x166	4 840 mm
1	Sockelgavel 1131, Frost målady, 505x166	
4	Sockelben 166mm 4-pack Kompl	
2	Uppslagslist 7108, Obehandlad, 96x2420	4 840 mm
Grepp		
21	Handtag 128 cc Solo Rostfri, -	
Plocklista Övrigt		
2	Luckspärr Haken	


Ritning 4000000 kök standard.cmdrw
Kund 4000000 Lillskär Mora
Ändrad 2021-02-12

Antal Marknadstext

Längd

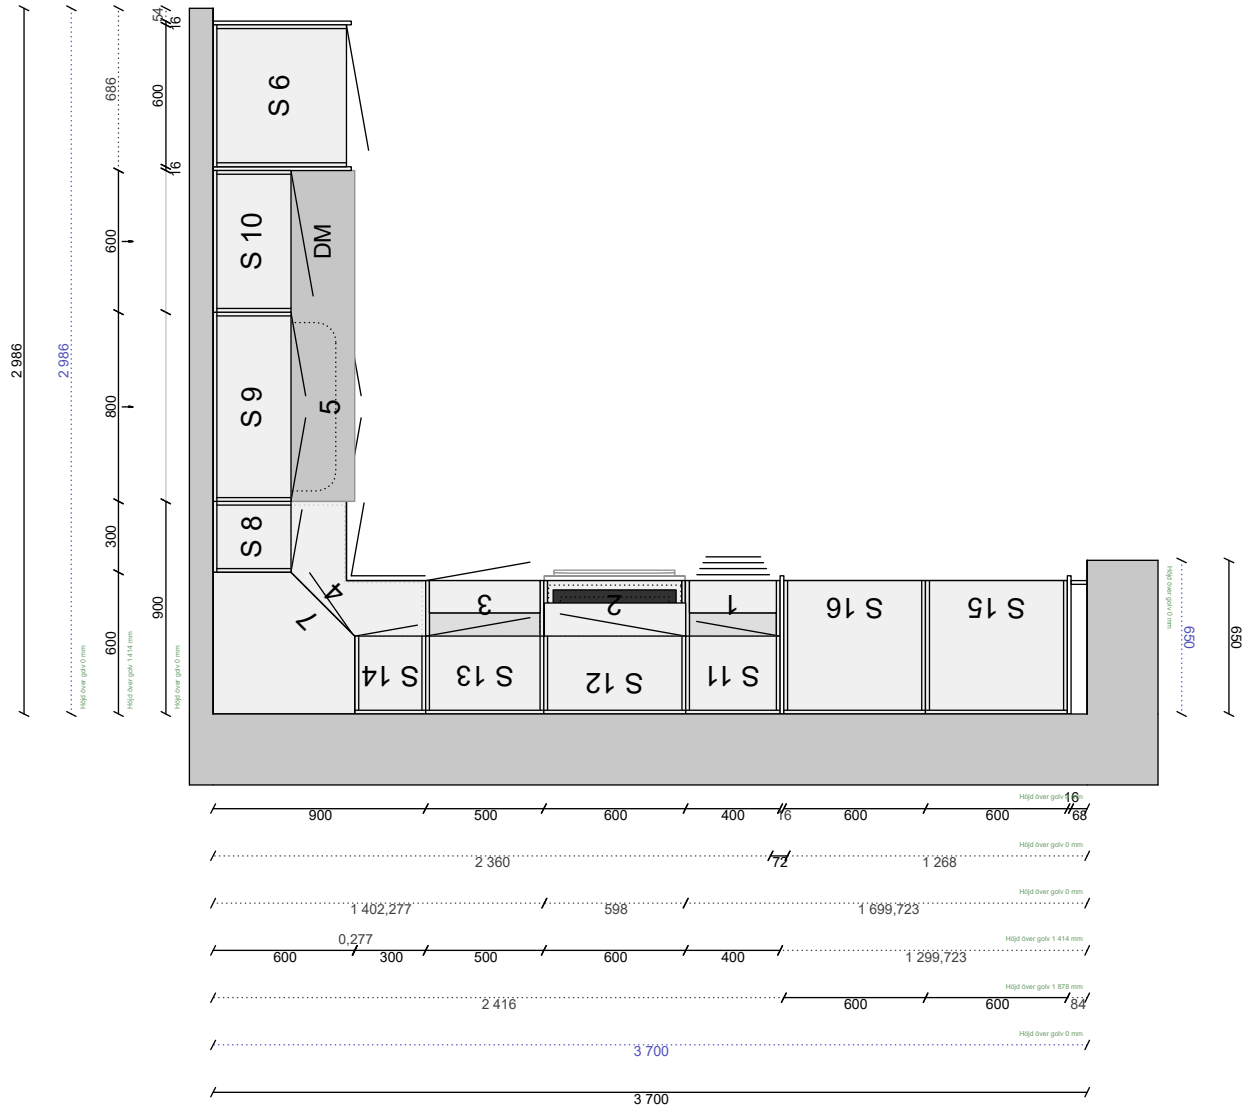

4000000 kök standard.cmdrw	<p>Alle mått som visas skall noggrant kontrolleras och justeras mot verkliga mått på arbetsplatsen. Detta är en originalritning och bör ej kopieras.</p> <p>Lucka Arkitekt plus frost målad Handtag Solo rostfri cc128 Bänkskiva Laminat åskgrå matt 615</p>	<p>Kund 4000000 Lillskär Mora</p>	 Ritningstyp	<p>Skala 1:32 Handläggare MSN</p>	<p>Projekt 4000000 Skapad 2019-02-27 Reviderad 2021-02-12 Planritning</p>
----------------------------	--	--	--	---	--

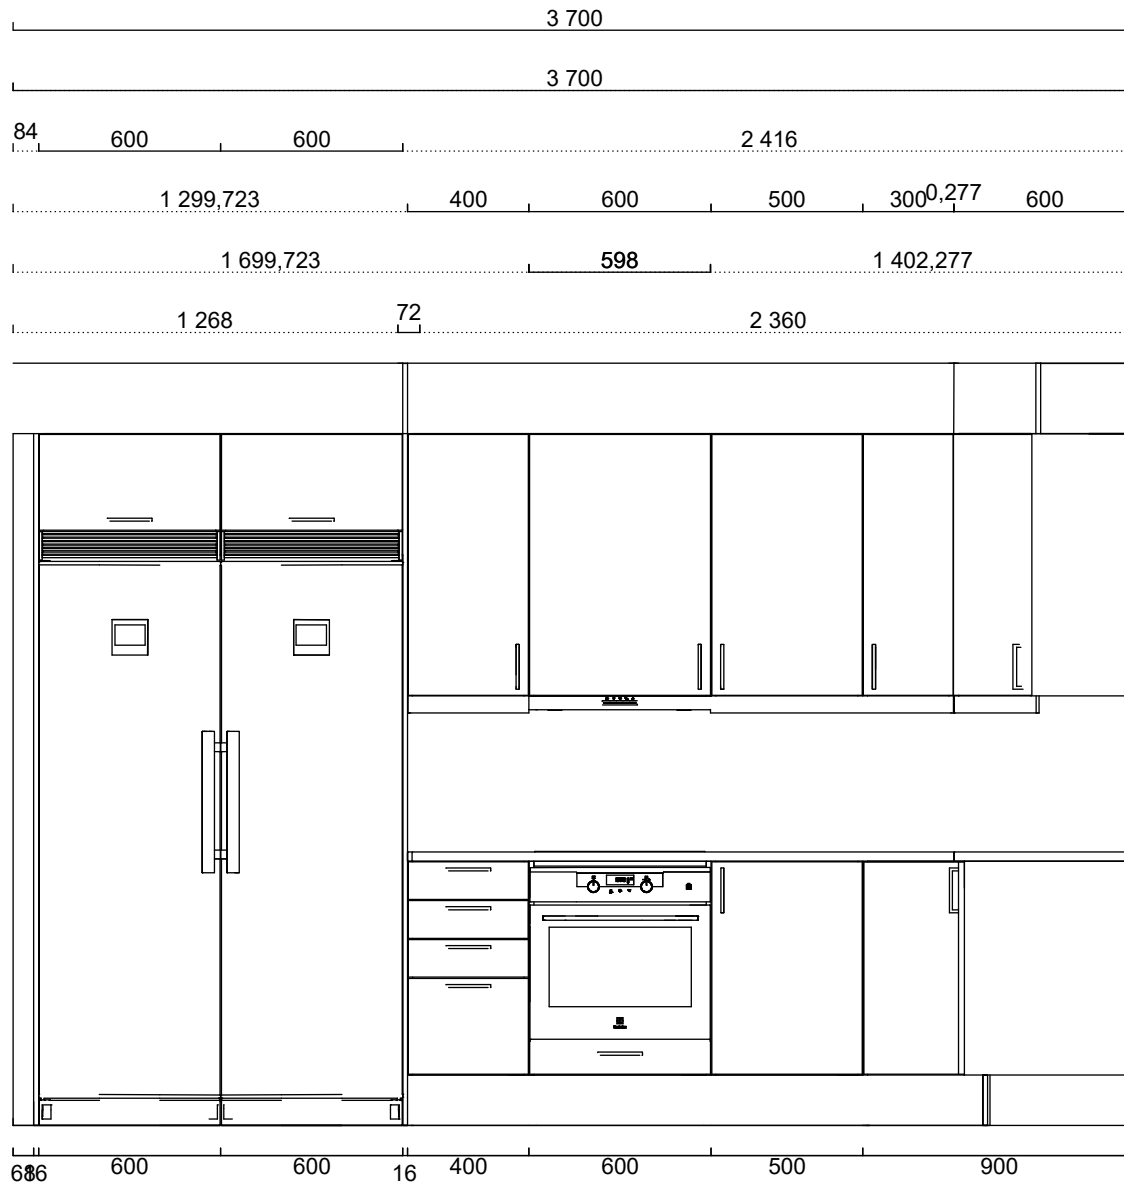

Alla mått som visas skall noggrant kontrolleras och justeras mot verkliga mått på arbetsplatsen. Detta är en originalritning och bör ej kopieras.

Kund

4000000 Lillskär Mora



Ritningstyp

Handläggare
MSN

Projekt 4000000

Skapad 2019-02-27
Reviderad 2021-02-12


Automatisk elevationsvy

4000000 kök standard.cmdrw

Lucka Arkitekt plus frost målad

Handtag Solo rostfri cc128

Bänkskiva Laminat åskgrå matt 615

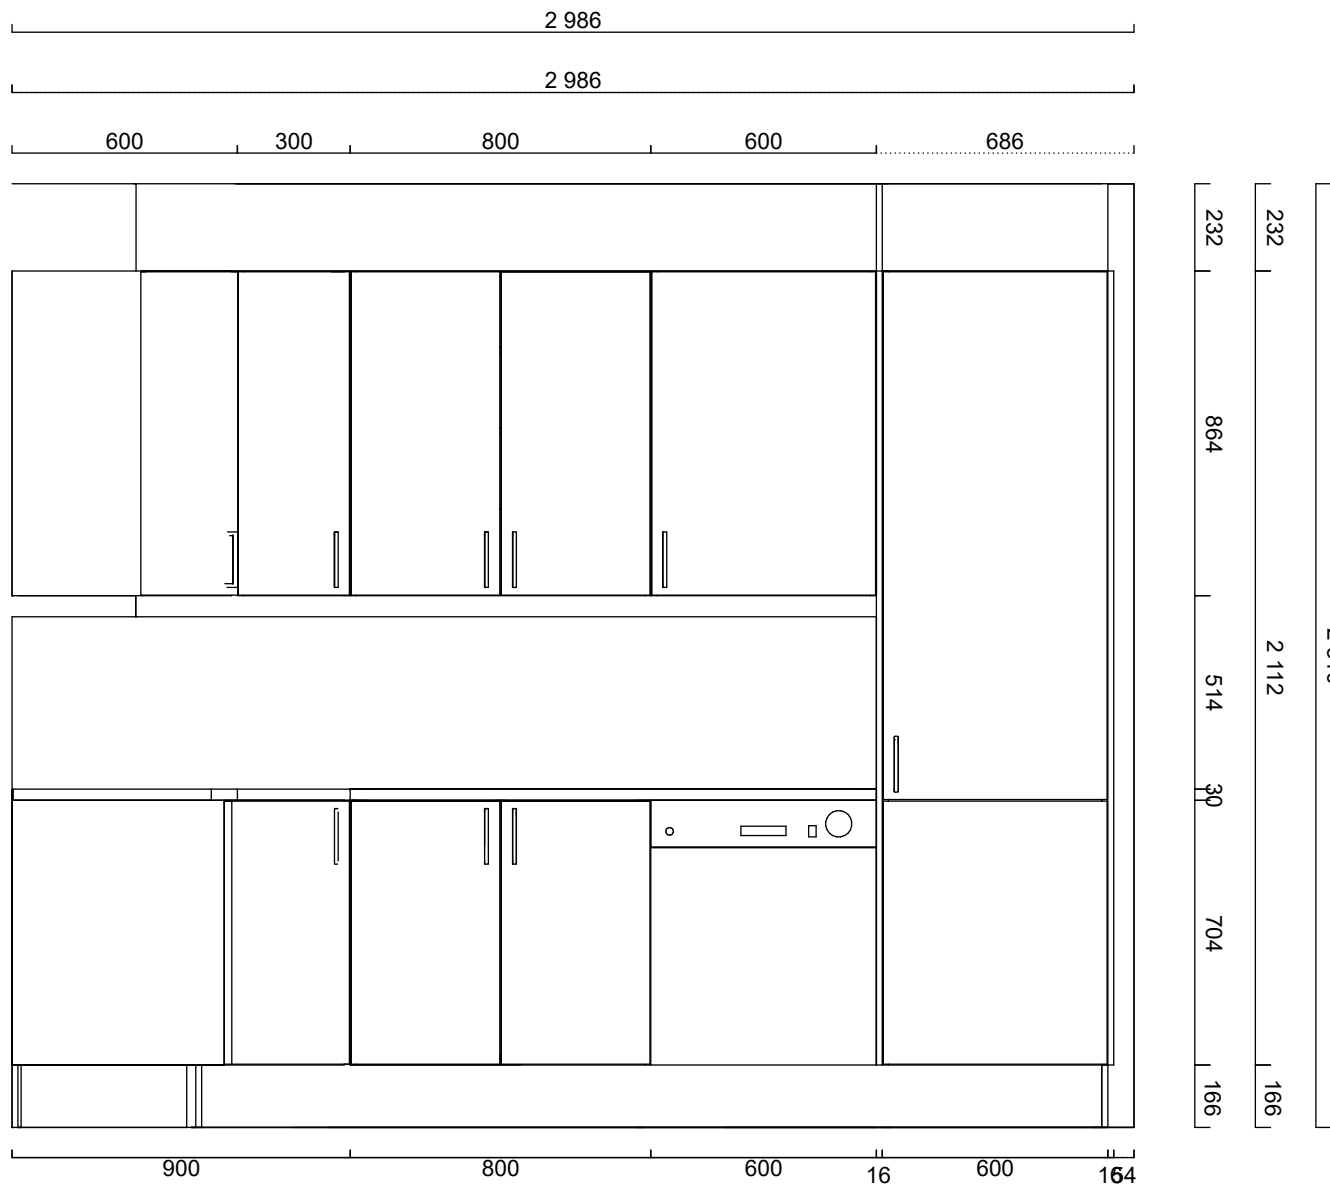

Alla mått som visas skall noggrant kontrolleras och justeras mot verkliga mått på arbetsplatsen. Detta är en originalritning och bör ej kopieras.

Kund
4000000 Lillskär Mora



Handläggare
MSN

Projekt 4000000
Skapad 2019-02-27
Reviderad 2021-02-12

4000000 kök standard.cmdrw

Lucka Arkitekt plus frost målad

Handtag Solo rostfri cc128

Bänkskiva Laminat åskgrå matt 615

Ritningstyp

Automatisk elevationsvy



Alla mått som visas skall noggrant kontrolleras och justeras mot verkliga mått på arbetsplatsen. Detta är en originalritning och bör ej kopieras.

Kund

4000000 Lillskär Mora



Ritningstyp

Skala
1:21

Handläggare
MSN

Projekt 4000000

Skapad 2019-02-27
Reviderad 2021-02-12

Bänkskivor - översikt


4000000 kök standard.cmdrw

Lucka Arkitekt plus frost målad

Handtag Solo rostfri cc128

Bänkskiva Laminat åskgrå matt 615

Laminat, Åskgrå matt 615
 Framkantlist i MF1+
 Tjocklek 30 mm

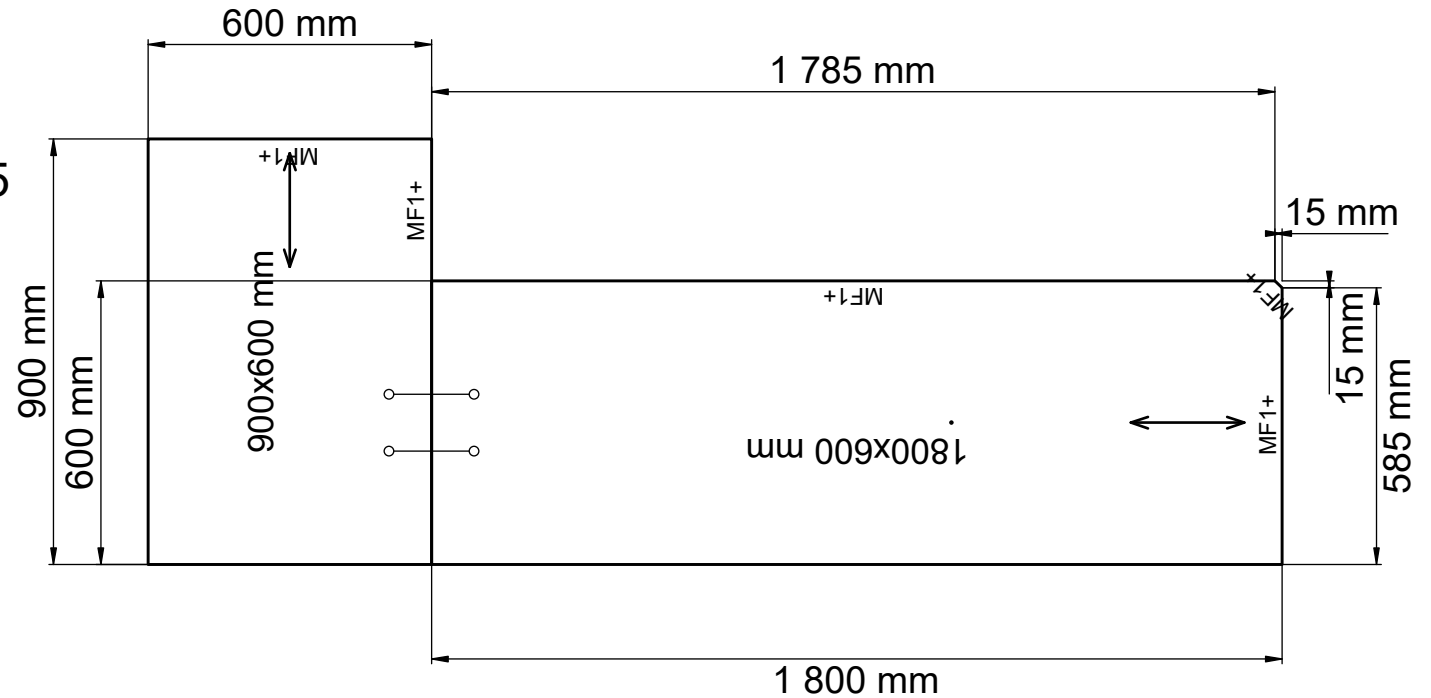

Laminat, Åskgrå matt 615
 Framkantlist i MF1+
 Tjocklek 30 mm
 MF1+ i Typ 45 tillverkas
 med radie 20 mm i
 bearbetningen.

Alla mått som visas skall noggrant kontrolleras och justeras mot verkliga mått på arbetsplatsen. Detta är en originalritning och bör ej kopieras.

Kund
 4000000 Lillskär Mora



Skala
 1:16
Handläggare
 MSN

Projekt 4000000
Skapad 2019-02-27
Reviderad 2021-02-12
 Bänkskivor - ritning



Alla mått som visas skall noggrant kontrolleras och justeras mot verkliga mått på arbetsplatsen. Detta är en originalritning och bör ej kopieras.

Kund

4000000 Lillskär Mora



Ritningstyp

Handläggare
MSN

Projekt 4000000

Skapad 2019-02-27
Reviderad 2021-02-12

Perspektiv

4000000 kök standard.cmdrw

Lucka Arkitekt plus frost målad

Handtag Solo rostfri cc128

Bänkskiva Laminat åskgrå matt 615