




FASAD MOT VÄSTER

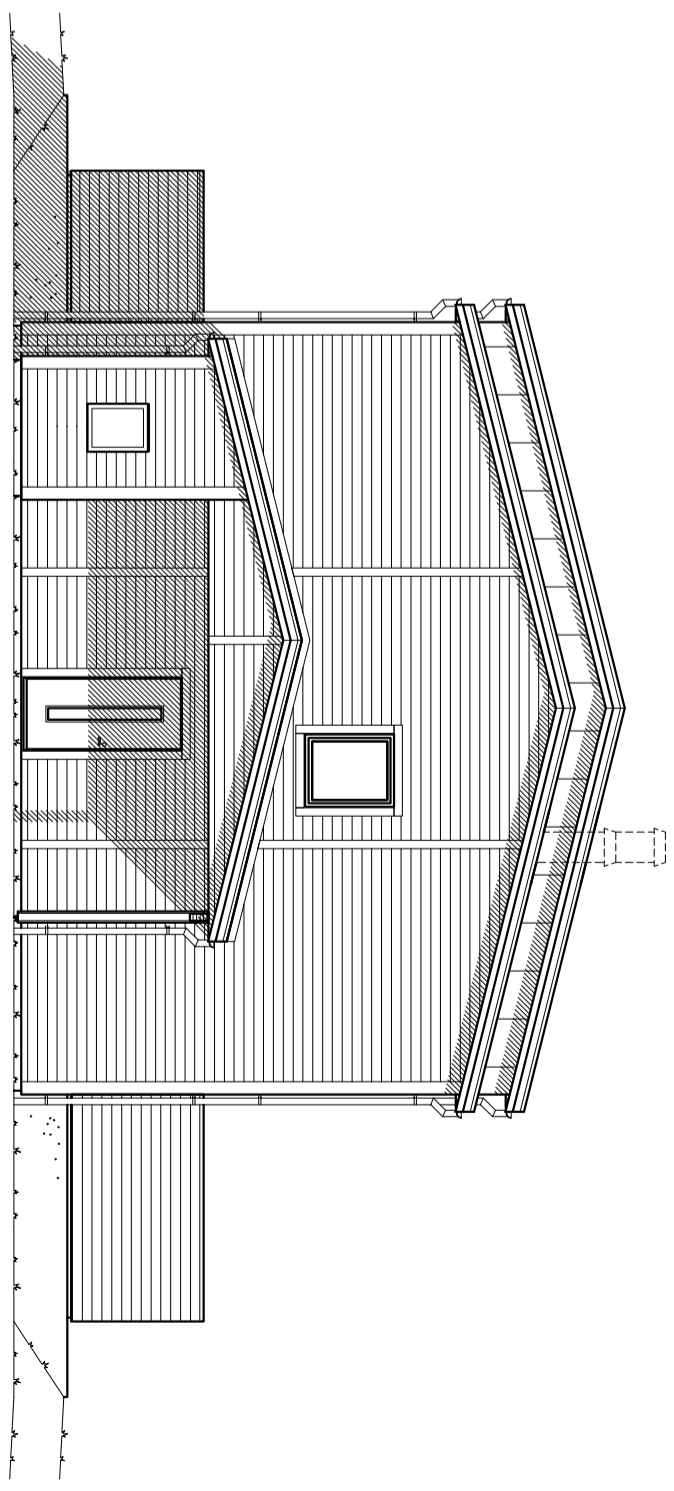

FASAD MOT NÖRR

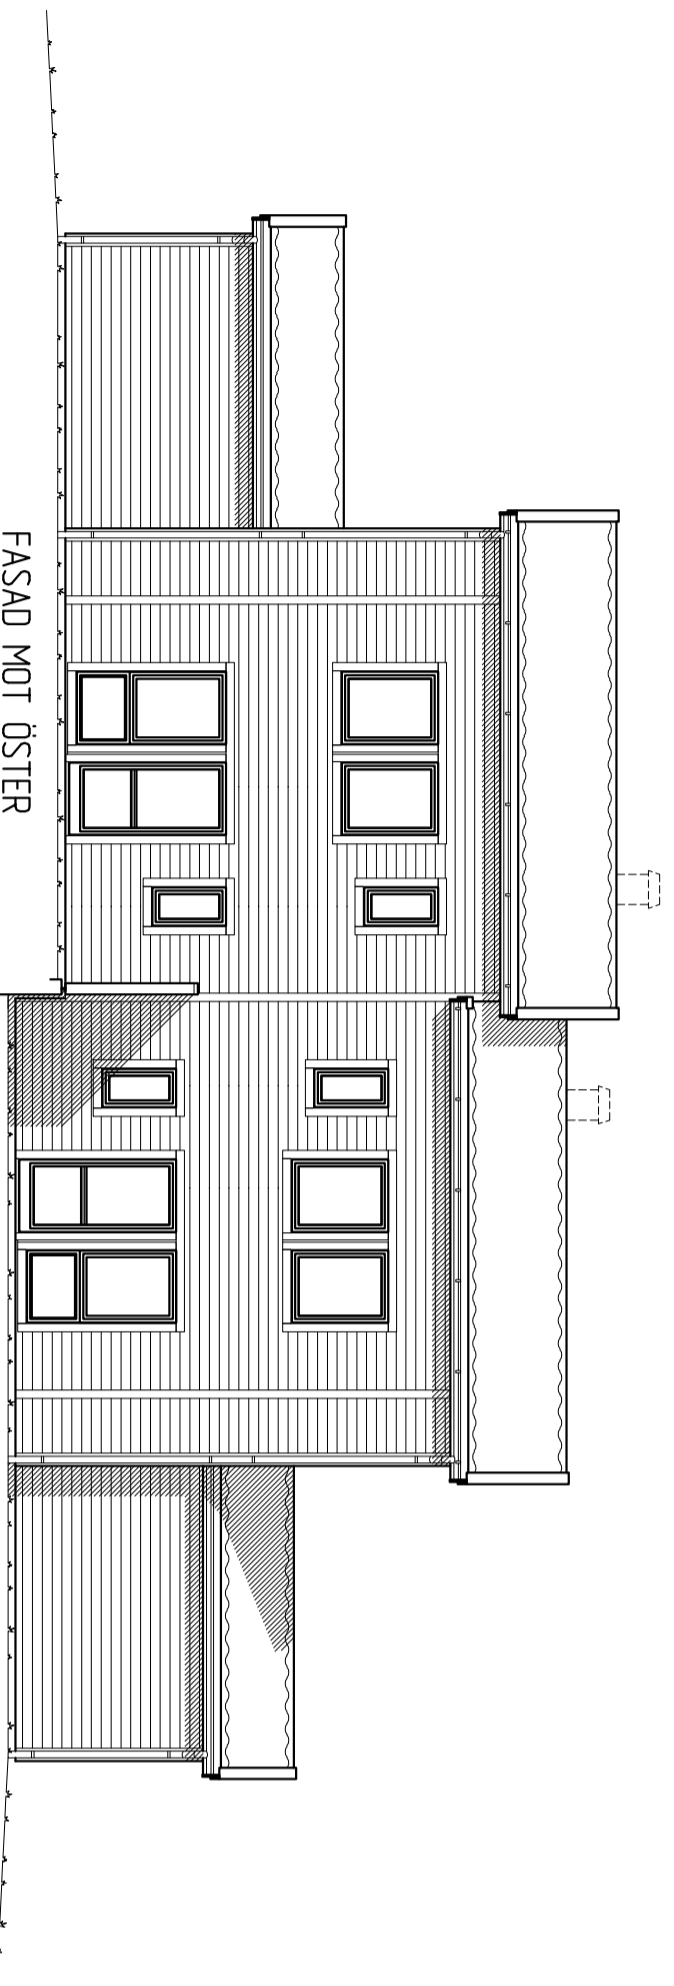

FASAD MOT ÖSTER

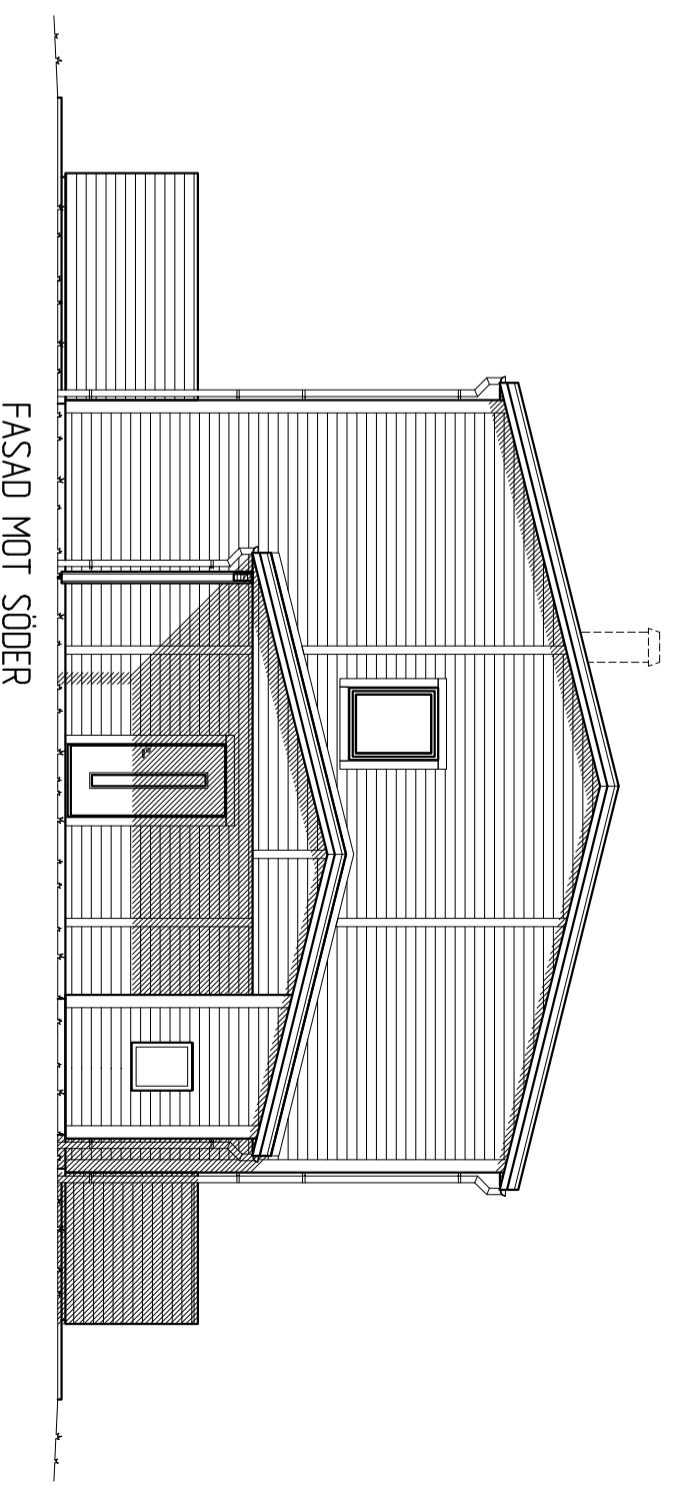

FASAD MOT SÖDER

FÖRSLAGSRITNING

REG	ANT	REGISTRERINGEN AVSER	SIGN	DATUM
C		TRÄPPNING & STÖDMUR	FB	2021-12-20
B		TRÄPLANK & RITHUVUD	FB	2021-09-01
A		NY PLAN & FASAD	FB	2021-08-30
2021-01-01				

SVENSK HUS PRODUKTION
 BOK 67
 295 21 BRÖMÖLLA
 0456-455 00
 info@svenskhusproduktion.se
 www.svenskhusproduktion.se

STENHAMMAR 188
 HÄRNÖSANDS KOMMUN
 NYBYGGNAD AV 6 ST PARHUS, HUS 11-22
 LILSKÄR
 FASADER

ALLT UTÖVER TECKNAT KONTRAKT INGÅR EJ I SVENSK HUSPRODUKTION ABS ENTREPRENAD

KONSTR AV	GRANSKAD AV	ARBETSNUMMERN	SKALA 1:100 (A2)
MH		ORDER	REG
BRÖMÖLLA	2021-06-30		A:05
			C