FÖRKLARINGAR:

F = ÖPPNINGSBART FÖNSTER
K = KARMFAST FÖNSTER
R = RÅGLAS
FM = FASADMÄTARSKÅP
EL = ELCENTRAL
MM = MULTIMEDIACENTRAL
CD = CENTRALDAMMSUGARE
VUK = VATTENUTKASTARE
VL = VINDSLUCKA
IL = INSPEKTIONSLUCKA
GVF = GOLVVÄRMEFÖRDELARSKÅP
TVF = TAPPVATTENFÖRDELARSKÅP
VMS = VATTENMÄTARSKÅP MED TVF
BOA = BOAREA
BIA = BIAREA
BYA = BYGGAREA

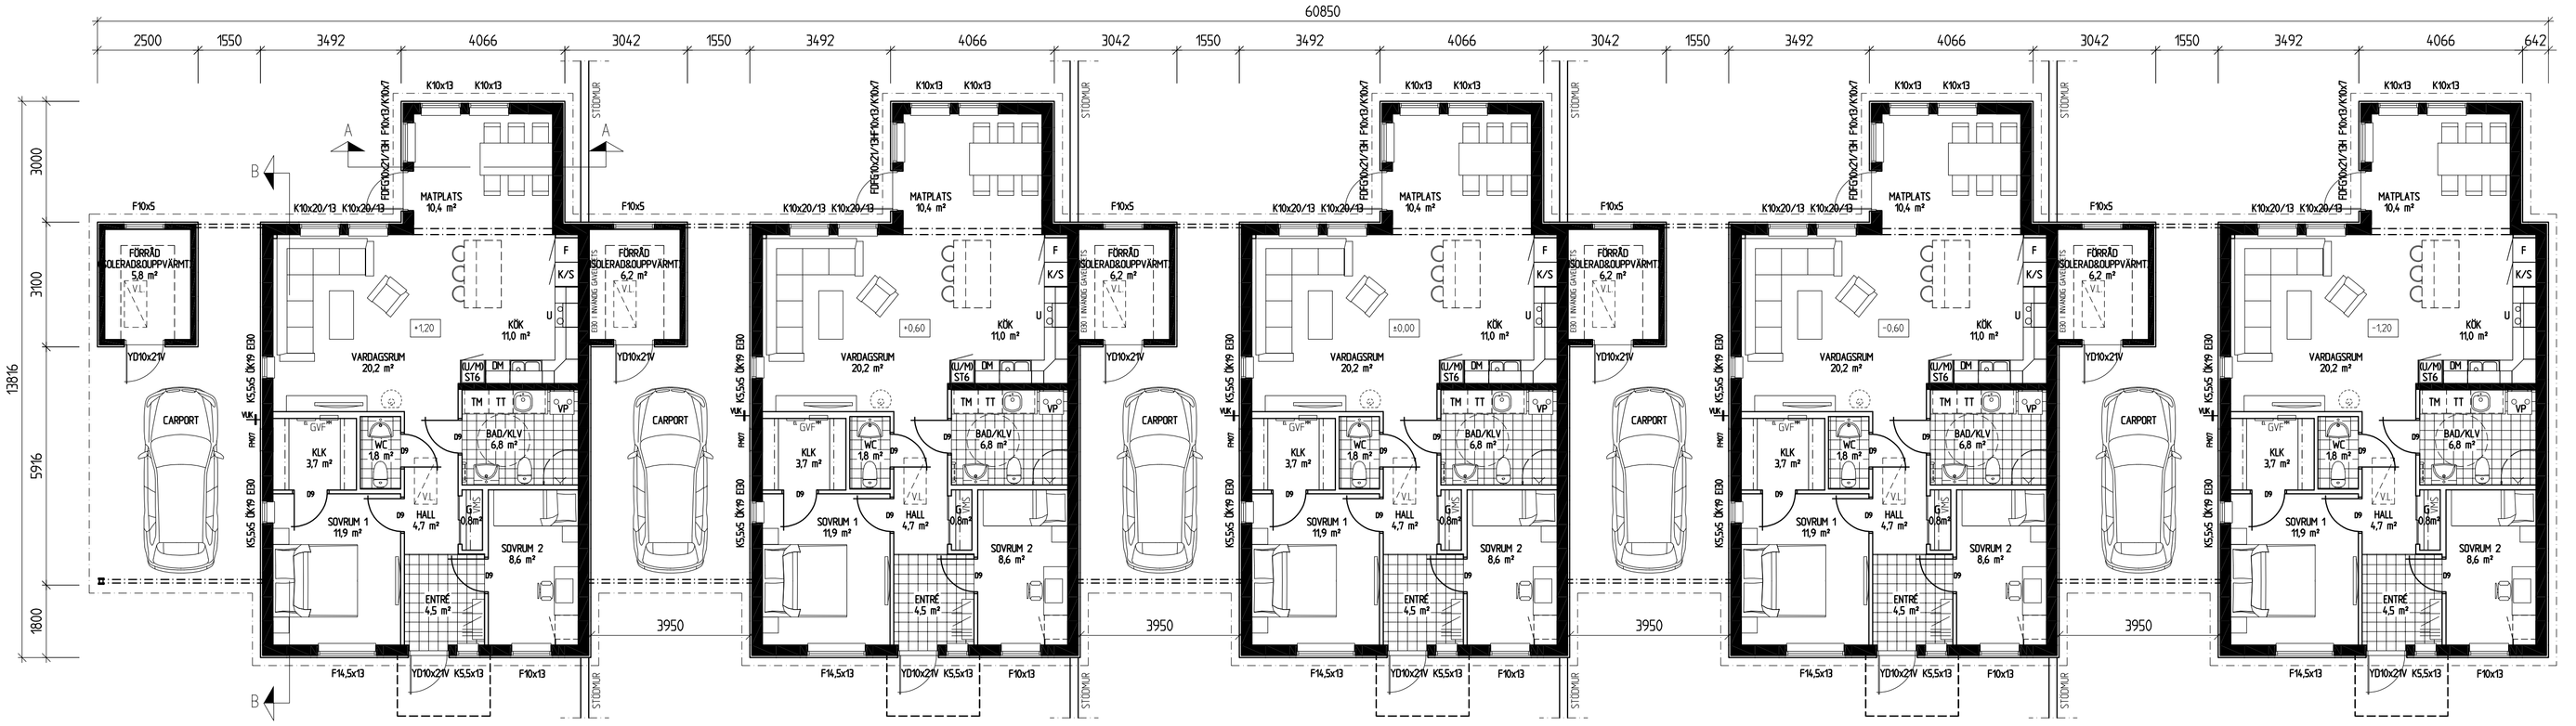

HUS 1 & 6
ENTRÉVÅNING 87,7 m² BOA
5,8 m² BIA
683,4 m² BYA

HUS 2 & 7
ENTRÉVÅNING 87,7 m² BOA
6,2 m² BIA

HUS 3 & 8
ENTRÉVÅNING 87,7 m² BOA
6,2 m² BIA

HUS 4 & 9
ENTRÉVÅNING 87,7 m² BOA
6,2 m² BIA

HUS 5 & 10
ENTRÉVÅNING 87,7 m² BOA
6,2 m² BIA

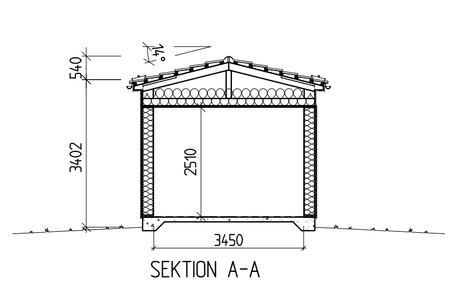

SEKTION A-A

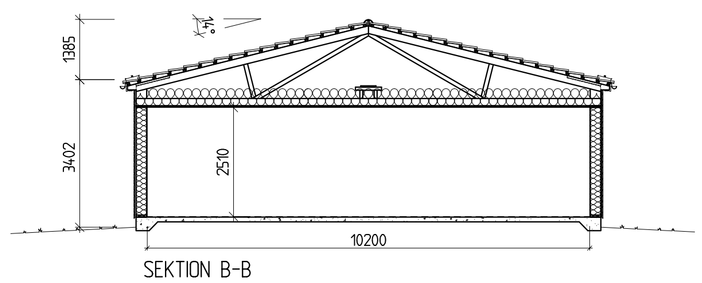

SEKTION B-B

FÖRSLAGSRITNING

B		TRAPPNING & STÖDMUR		FB	2021-12-20
A		TAK, FÖNSTER & SKARV		FB	2021-09-01
REG	ANT	REGISTRERINGEN AVSER		SIGN	DATUM

2021-01-01 | GRUPPHUS 87

SVENSK HUS PRODUKTION
BOX 67
295 21 BROMÖLLA
0456-455 00
info@svenskhusproduktion.se
www.svenskhusproduktion.se

KONSTR AV: MH | GRANSKAD AV: | ARBETSNUMMER: ORDER

BROMÖLLA 2021-06-30

STENHAMMAR 1:84
HÄRNÖSANDS KOMMUN
NYBYGGNAD AV KEDJEHUS, HUS 1-10
LILLSKÄR

PLAN, SEKTIONER

SKALA 1:100 (A1)

KOD TYP POS	RITNINGSNUMMER	REG
87G1 SPEC	A:02	B

ALLT UTÖVER TECKNAT KONTRAKT INGÅR EJ I SVENSK HUSPRODUKTION ABs ENTREPRENAD

G:\TEKNIK\FÖRSLAGSRITNING & ARBETSRITNINGAR\FÖRSLAGSRITNINGAR\4 PROJEKT\2021\HÄRNÖSAND STENHAMMAR LILLSKÄR FRISTÅENDE\STENHAMMAR 84_3