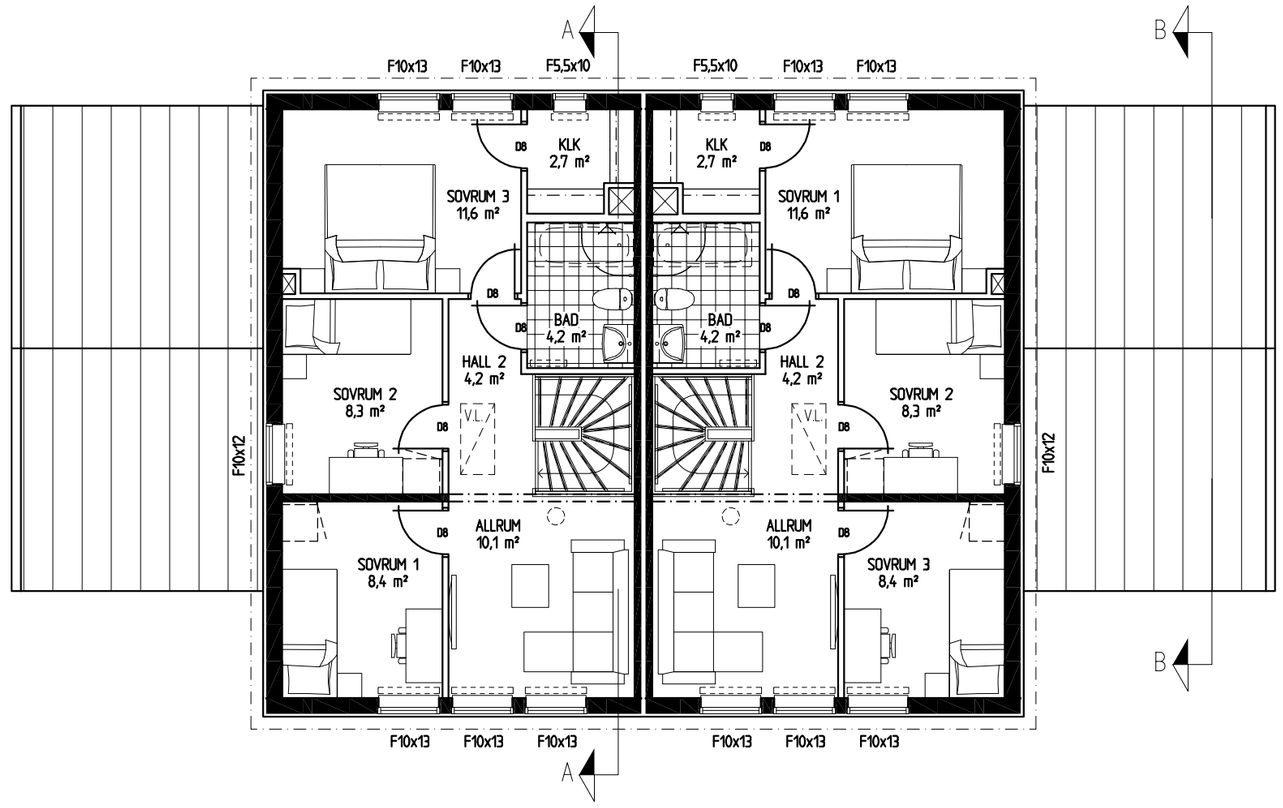

HUS 11, 13, 15, 17, 19, 21 ÖVERVÅNING BOA 55,2 m²

HUS 12, 14, 16, 18, 20, 22 ÖVERVÅNING BOA 55,2 m²

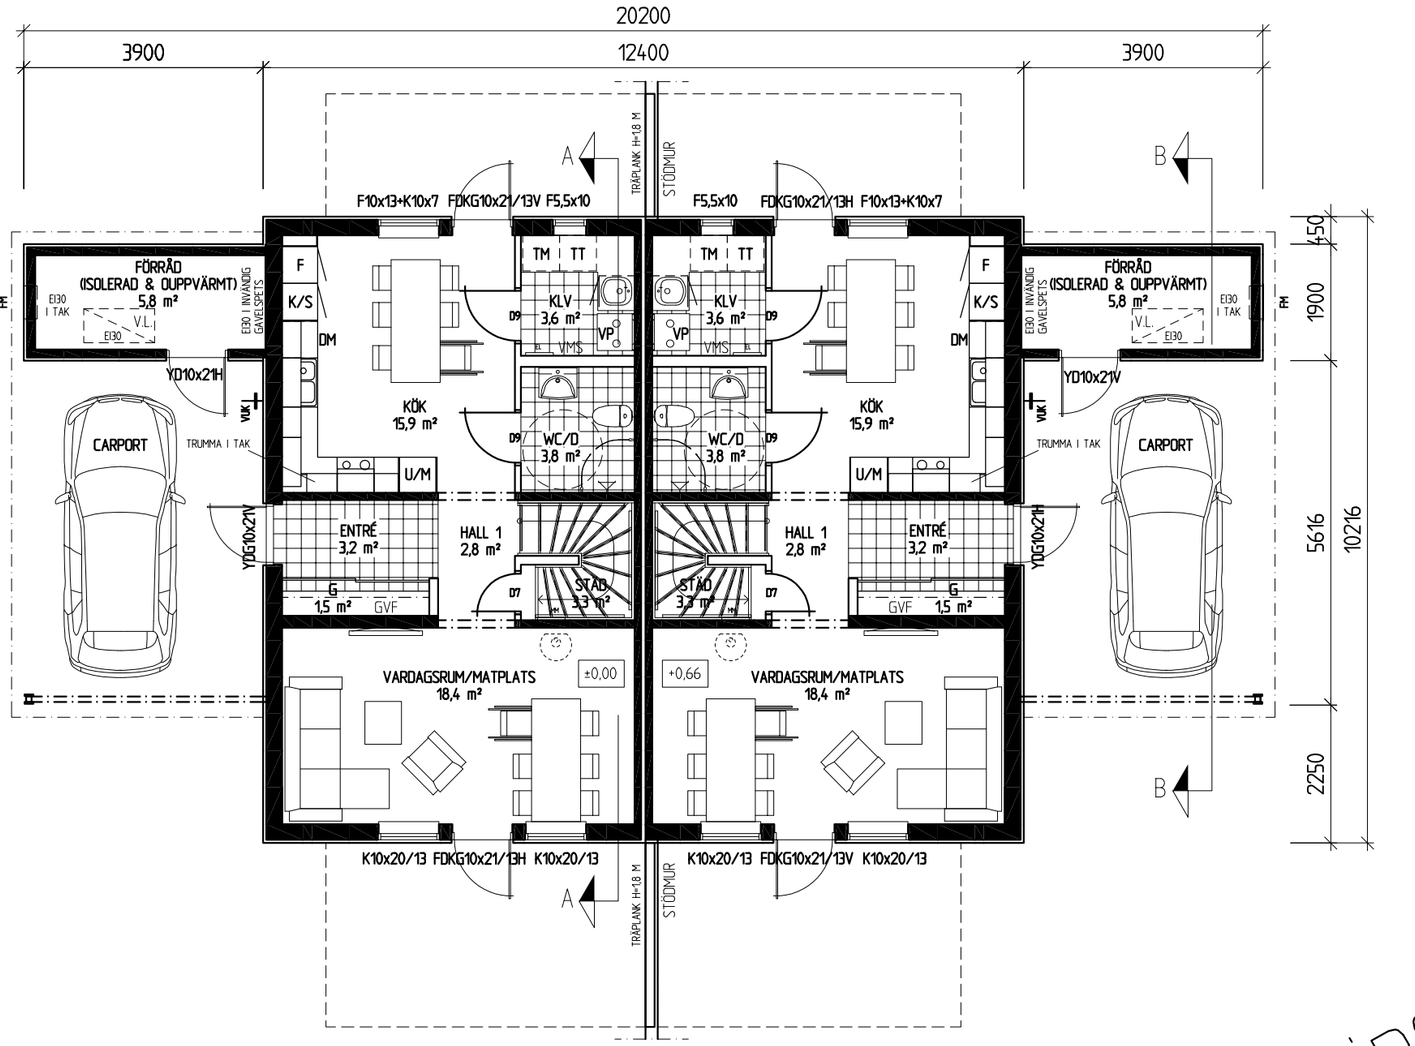

HUS 11, 13, 15, 17, 19, 21 ENTRÉVÅNING BOA 55,2 m² BIA 5,8 m² BYA 185,3 m²

HUS 12, 14, 16, 18, 20, 22 ENTRÉVÅNING BOA 55,2 m² BIA 5,8 m²

FÖRKLARINGAR:

F = ÖPPNINGSBART FÖNSTER
K = KARMFAST FÖNSTER
R = RÅGLAS
FM = FASADMÄTARSKÅP
EL = ELCENTRAL
MM = MULTIMEDIACENTRAL
CD = CENTRALDAMMSUGARE
VUK = VATTENUTKASTARE
VL = VINDSLUCKA
IL = INSPEKTIONSLUCKA
GVF = GOLVVÄRMEFÖRDELARSKÅP
TVF = TAPPVATTENFÖRDELARSKÅP
VMS = VATTENMÄTARSKÅP MED TVF
BOA = BOAREA
BIA = BIAREA
BYA = BYGGAREA

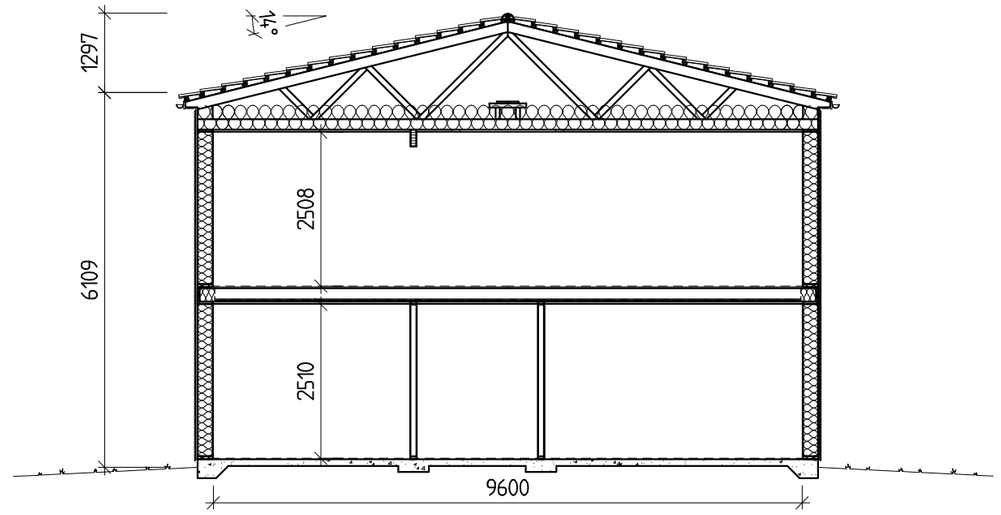

SEKTION A-A

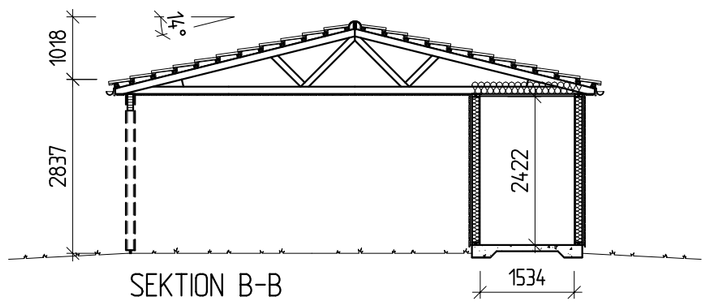

SEKTION B-B

FÖRSLAGSRITNING

ALLT UTÖVER TECKNAT KONTRAKT INGÅR EJ I SVENSK HUSPRODUKTION ABs ENTREPRENAD

REG	ANT	REGISTRERINGEN AVSER	SIGN	DATUM
C		TRAPPNING & STÖDMUR	FB	2021-12-20
B		K/F, SOV & RITHUVUD	FB	2021-09-01
A		NY PLAN & FASAD	FB	2021-08-30

2021-01-01

SVENSK HUS PRODUKTION
BOX 67
295 21 BROMÖLLA
0456-455 00
info@svenskhusproduktion.se
www.svenskhusproduktion.se

KONSTR AV MH | GRANSKAD AV | ARBETSNUMMER ORDER

BROMÖLLA 2021-06-30

STENHAMMAR 1:88
HÄRNÖSANDS KOMMUN
NYBYGGNAD AV 5 ST PARHUS, HUS 11-22
LILLSKÄR

PLANER, SEKTION

SKALA 1:100 (A2)

KOD TYP POS | RITNINGSNUMMER A:04 | REG C

G:\TEKNIK\FÖRSLAGSRITNING & ARBETSORDER\FÖRSLAGSRITNINGAR\4 PROJEKT\2021\HÄRNÖSAND STENSHAMMAR LILLSKÄR FRS\HÄRNÖSAND STENHAMMAR1-88_3