

# Planritning


Hustyp A

## 110 kvm



Hus nr 1,3,5,7,9,11

2-plan, 5 rok

### Undervåning

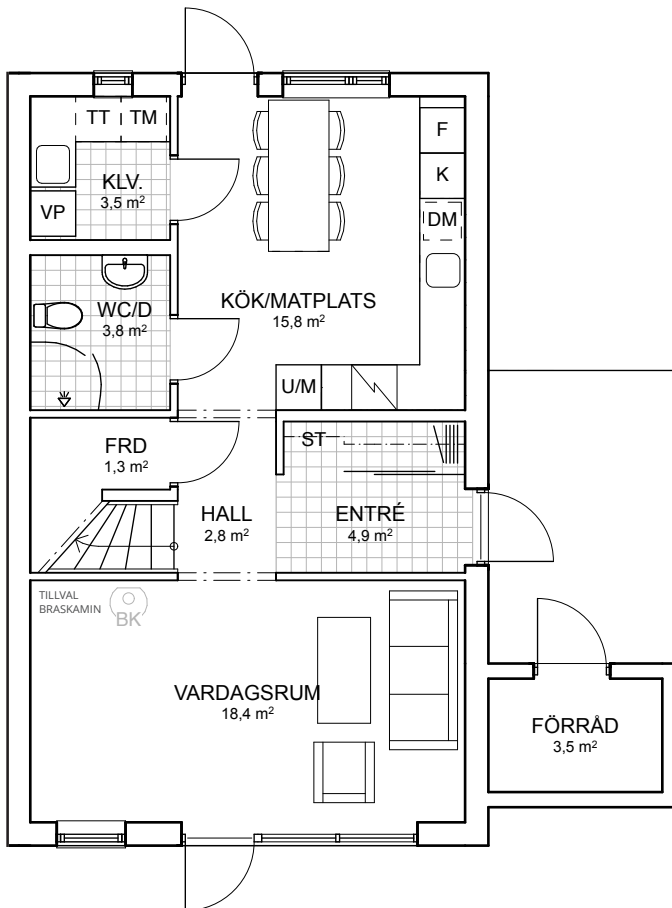



### Övervåning

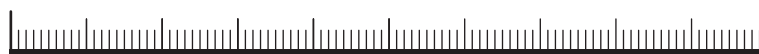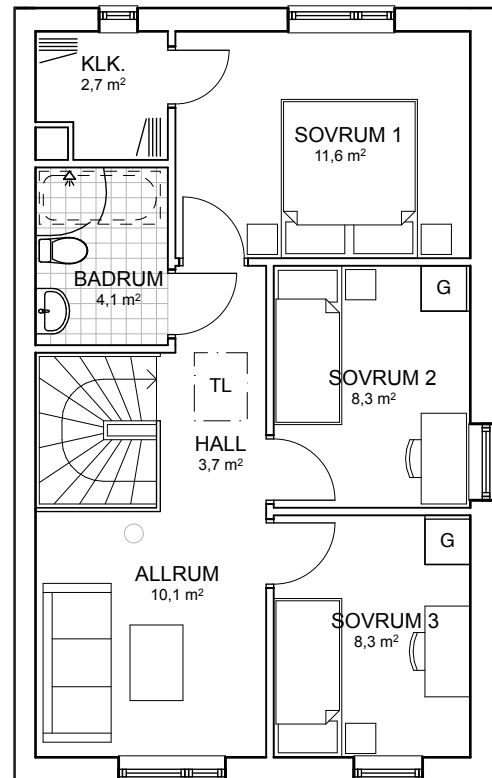

SKALA 1:100 - METER

### Förklaringar

- K = Kyl
- F = Frys
- FRD = Förråd
- DM = Diskmaskin
- U/M = Inbyggnadsugn/mikrovågsugn
- ST = Städ
- TM = Tvättmaskin
- TT = Torktumlare
- VP = Frånluftsvarmepump

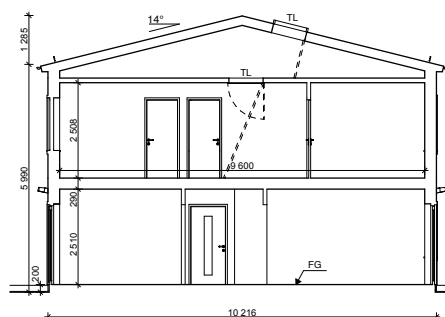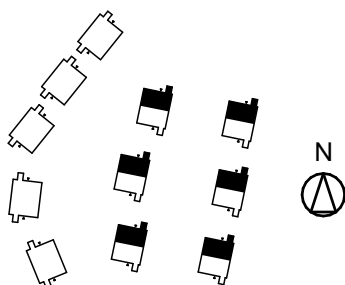

 **LILLSKÄR**

**LILLSKÄR**

Svartbäcksgatan 10, 753 20 Uppsala  
[www.lillskar.com](http://www.lillskar.com)

Ytangivelser är ungefärliga och avvikelser kan förekomma.  
Radiators och eventuella nedbyggnader för ventilation visas ej i bofakta.

# Planritning


Hustyp A

110 kvm



Hus nr 2,4,6,8,10,12

2-plan, 5 rok

Undervåning

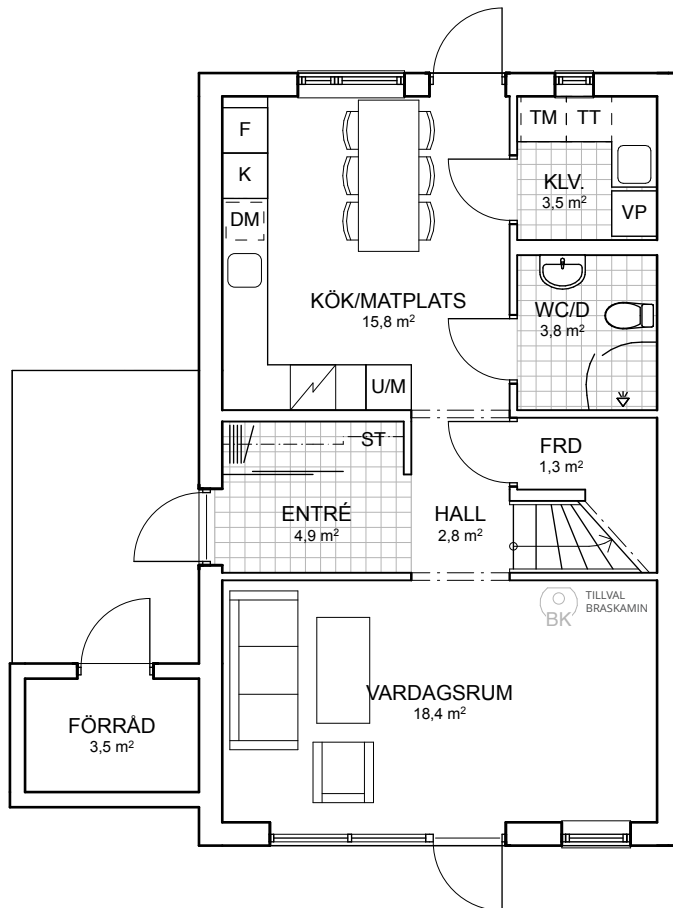



Övervåning

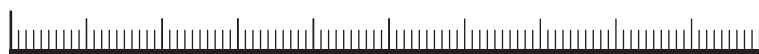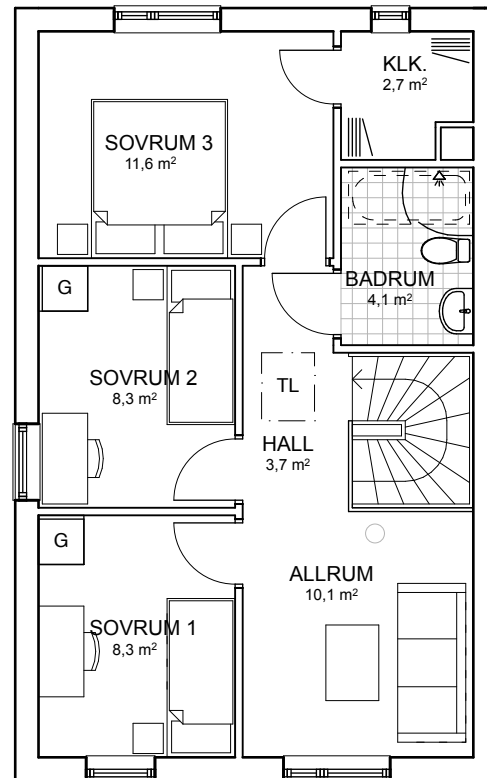

SKALA 1:100 - METER

## Förklaringar

- K = Kyl
- F = Frys
- FRD = Förråd
- DM = Diskmaskin
- U/M = Inbyggnadsugn/mikrovågsugn
- ST = Städ
- TM = Tvättmaskin
- TT = Torktumlare
- VP = Frånluftsvärmepump

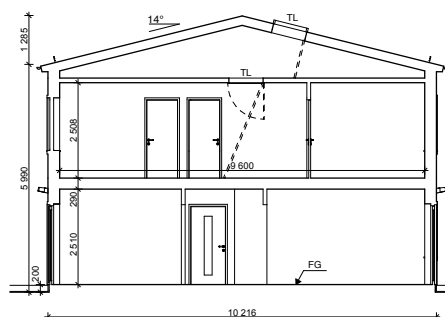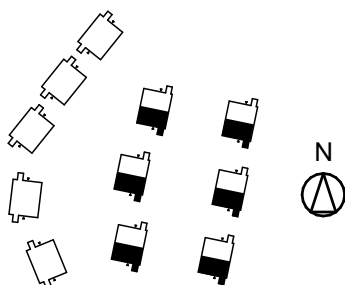

 **LILLSKÄR**

LILLSKÄR

Svartbäcksgatan 10, 753 20 Uppsala

[www.lillskar.com](http://www.lillskar.com)

Ytangivelser är ungefärliga och avvikelser kan förekomma.  
Radiatorer och eventuella nedbyggnader för ventilation visas ej i bofakta.

# Planritning


Hustyp B

110 kvm



Hus nr 13,15,17,19,21

2-plan, 5 rok

## Undervåning

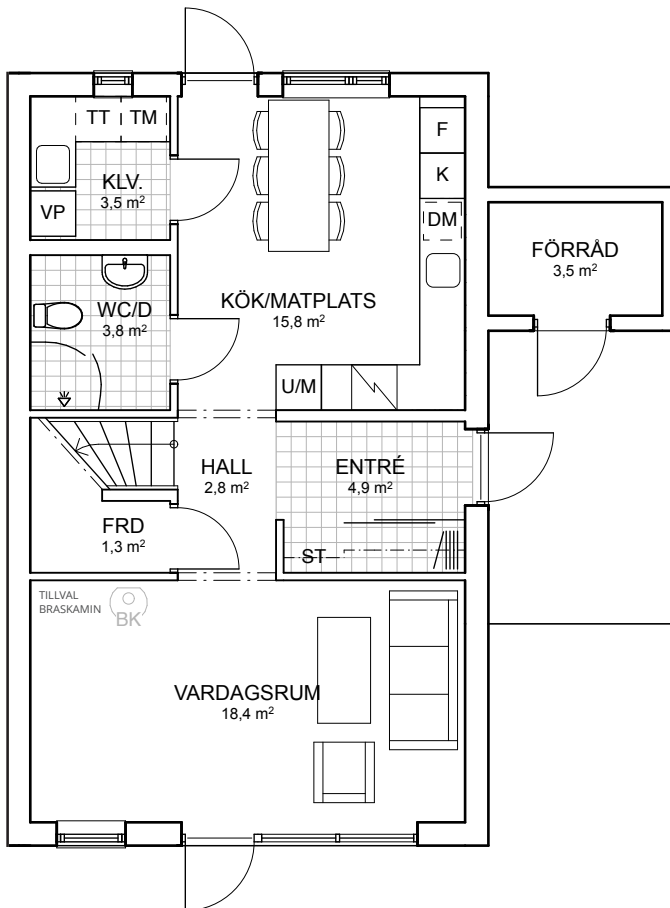



## Övervåning

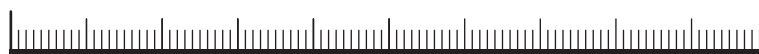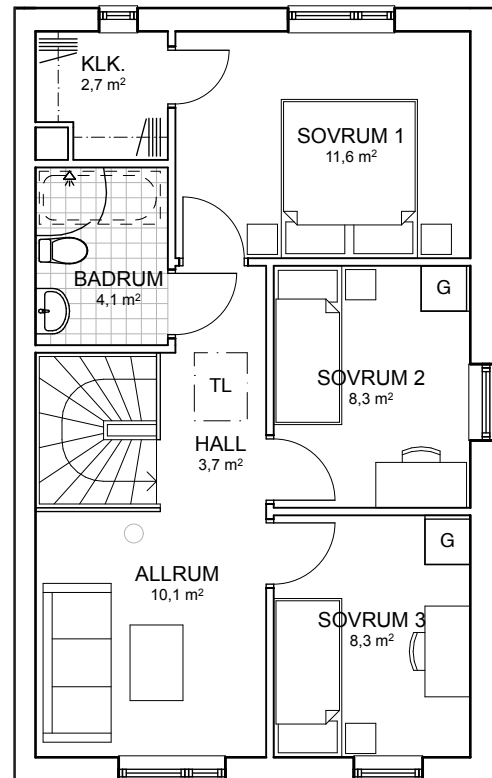

SKALA 1:100 - METER

### Förklaringar

- K = Kyl
- F = Frys
- FRD = Förråd
- DM = Diskmaskin
- U/M = Inbyggnadsugn/mikrovågsugn
- ST = Städ
- TM = Tvättmaskin
- TT = Torktumlare
- VP = Frånluftsvärmepump

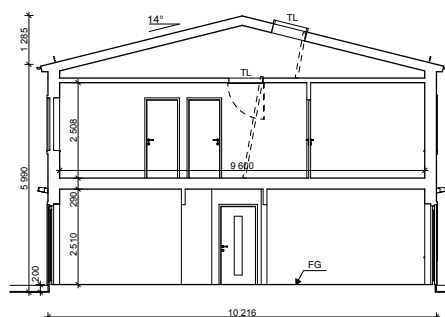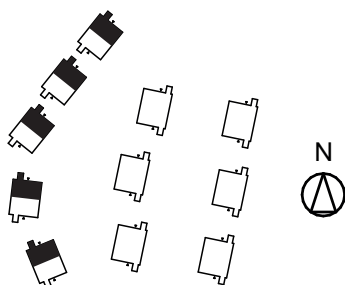

 **LILLSKÄR**

LILLSKÄR

Svartbäcksgatan 10, 753 20 Uppsala  
www.lillskar.com

Ytangivelser är ungefärliga och avvikelser kan förekomma.  
Radiatorer och eventuella nedbyggnader för ventilation visas ej i bofakta.

# Planritning


Hustyp B

110 kvm


Hus nr 14,16,18,20,22

2-plan, 5 rok

Undervåning

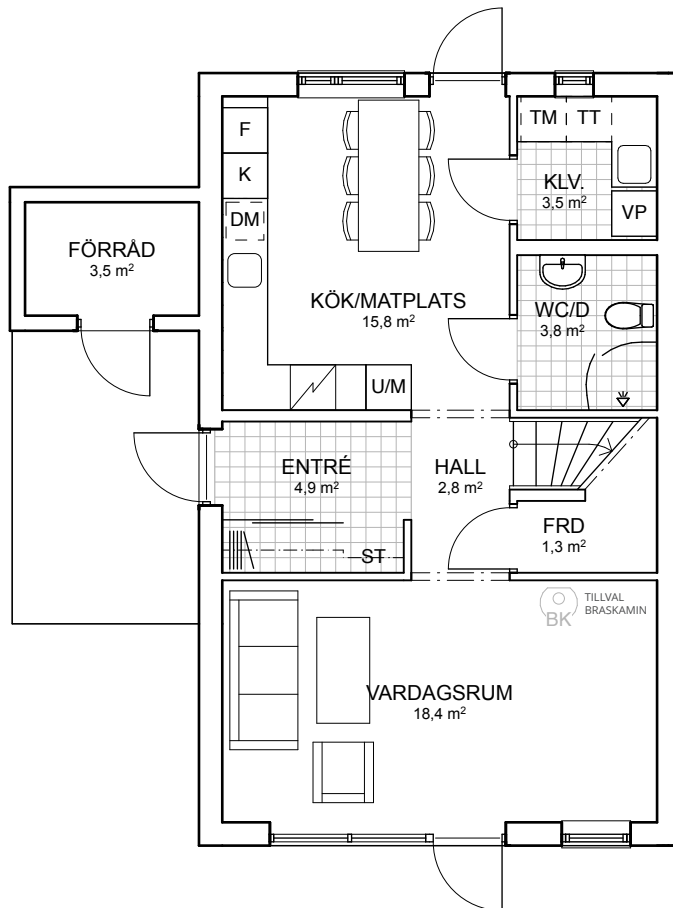



Övervåning

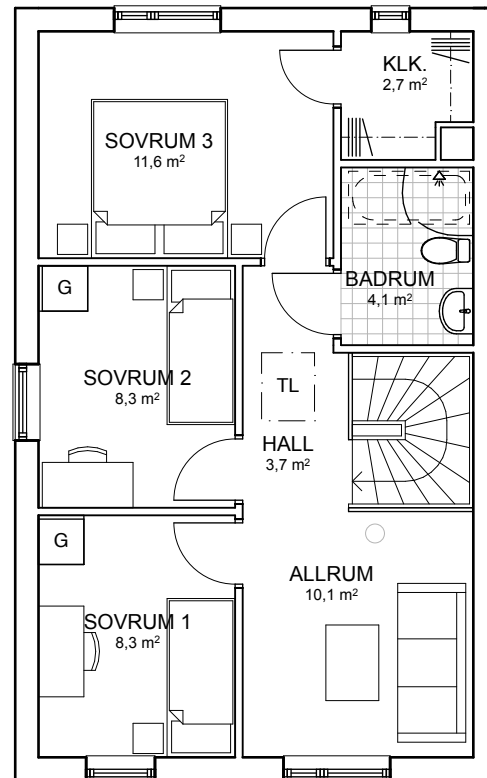

SKALA 1:100 - METER

## Förklaringar

- K = Kyl
- F = Frys
- FRD = Förråd
- DM = Diskmaskin
- U/M = Inbyggnadsugn/mikrovågsugn
- ST = Städ
- TM = Tvättmaskin
- TT = Torktumlare
- VP = Frånluftsvarmepump

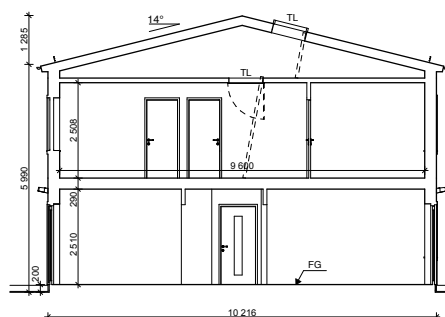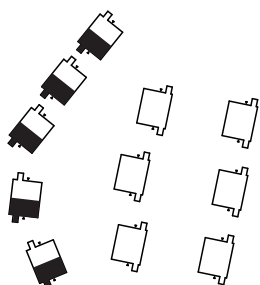

LILLSKÄR

LILLSKÄR

Svartbäcksgatan 10, 753 20 Uppsala

www.lillskar.com

Ytangivelser är ungefärliga och avvikelser kan förekomma.  
Radiatorer och eventuella nedbyggnader för ventilation visas ej i bofakta.