
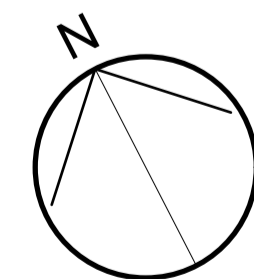


FÖRKLARINGAR:



Alla mått i millimeter.
Plushöjder anges i meter.

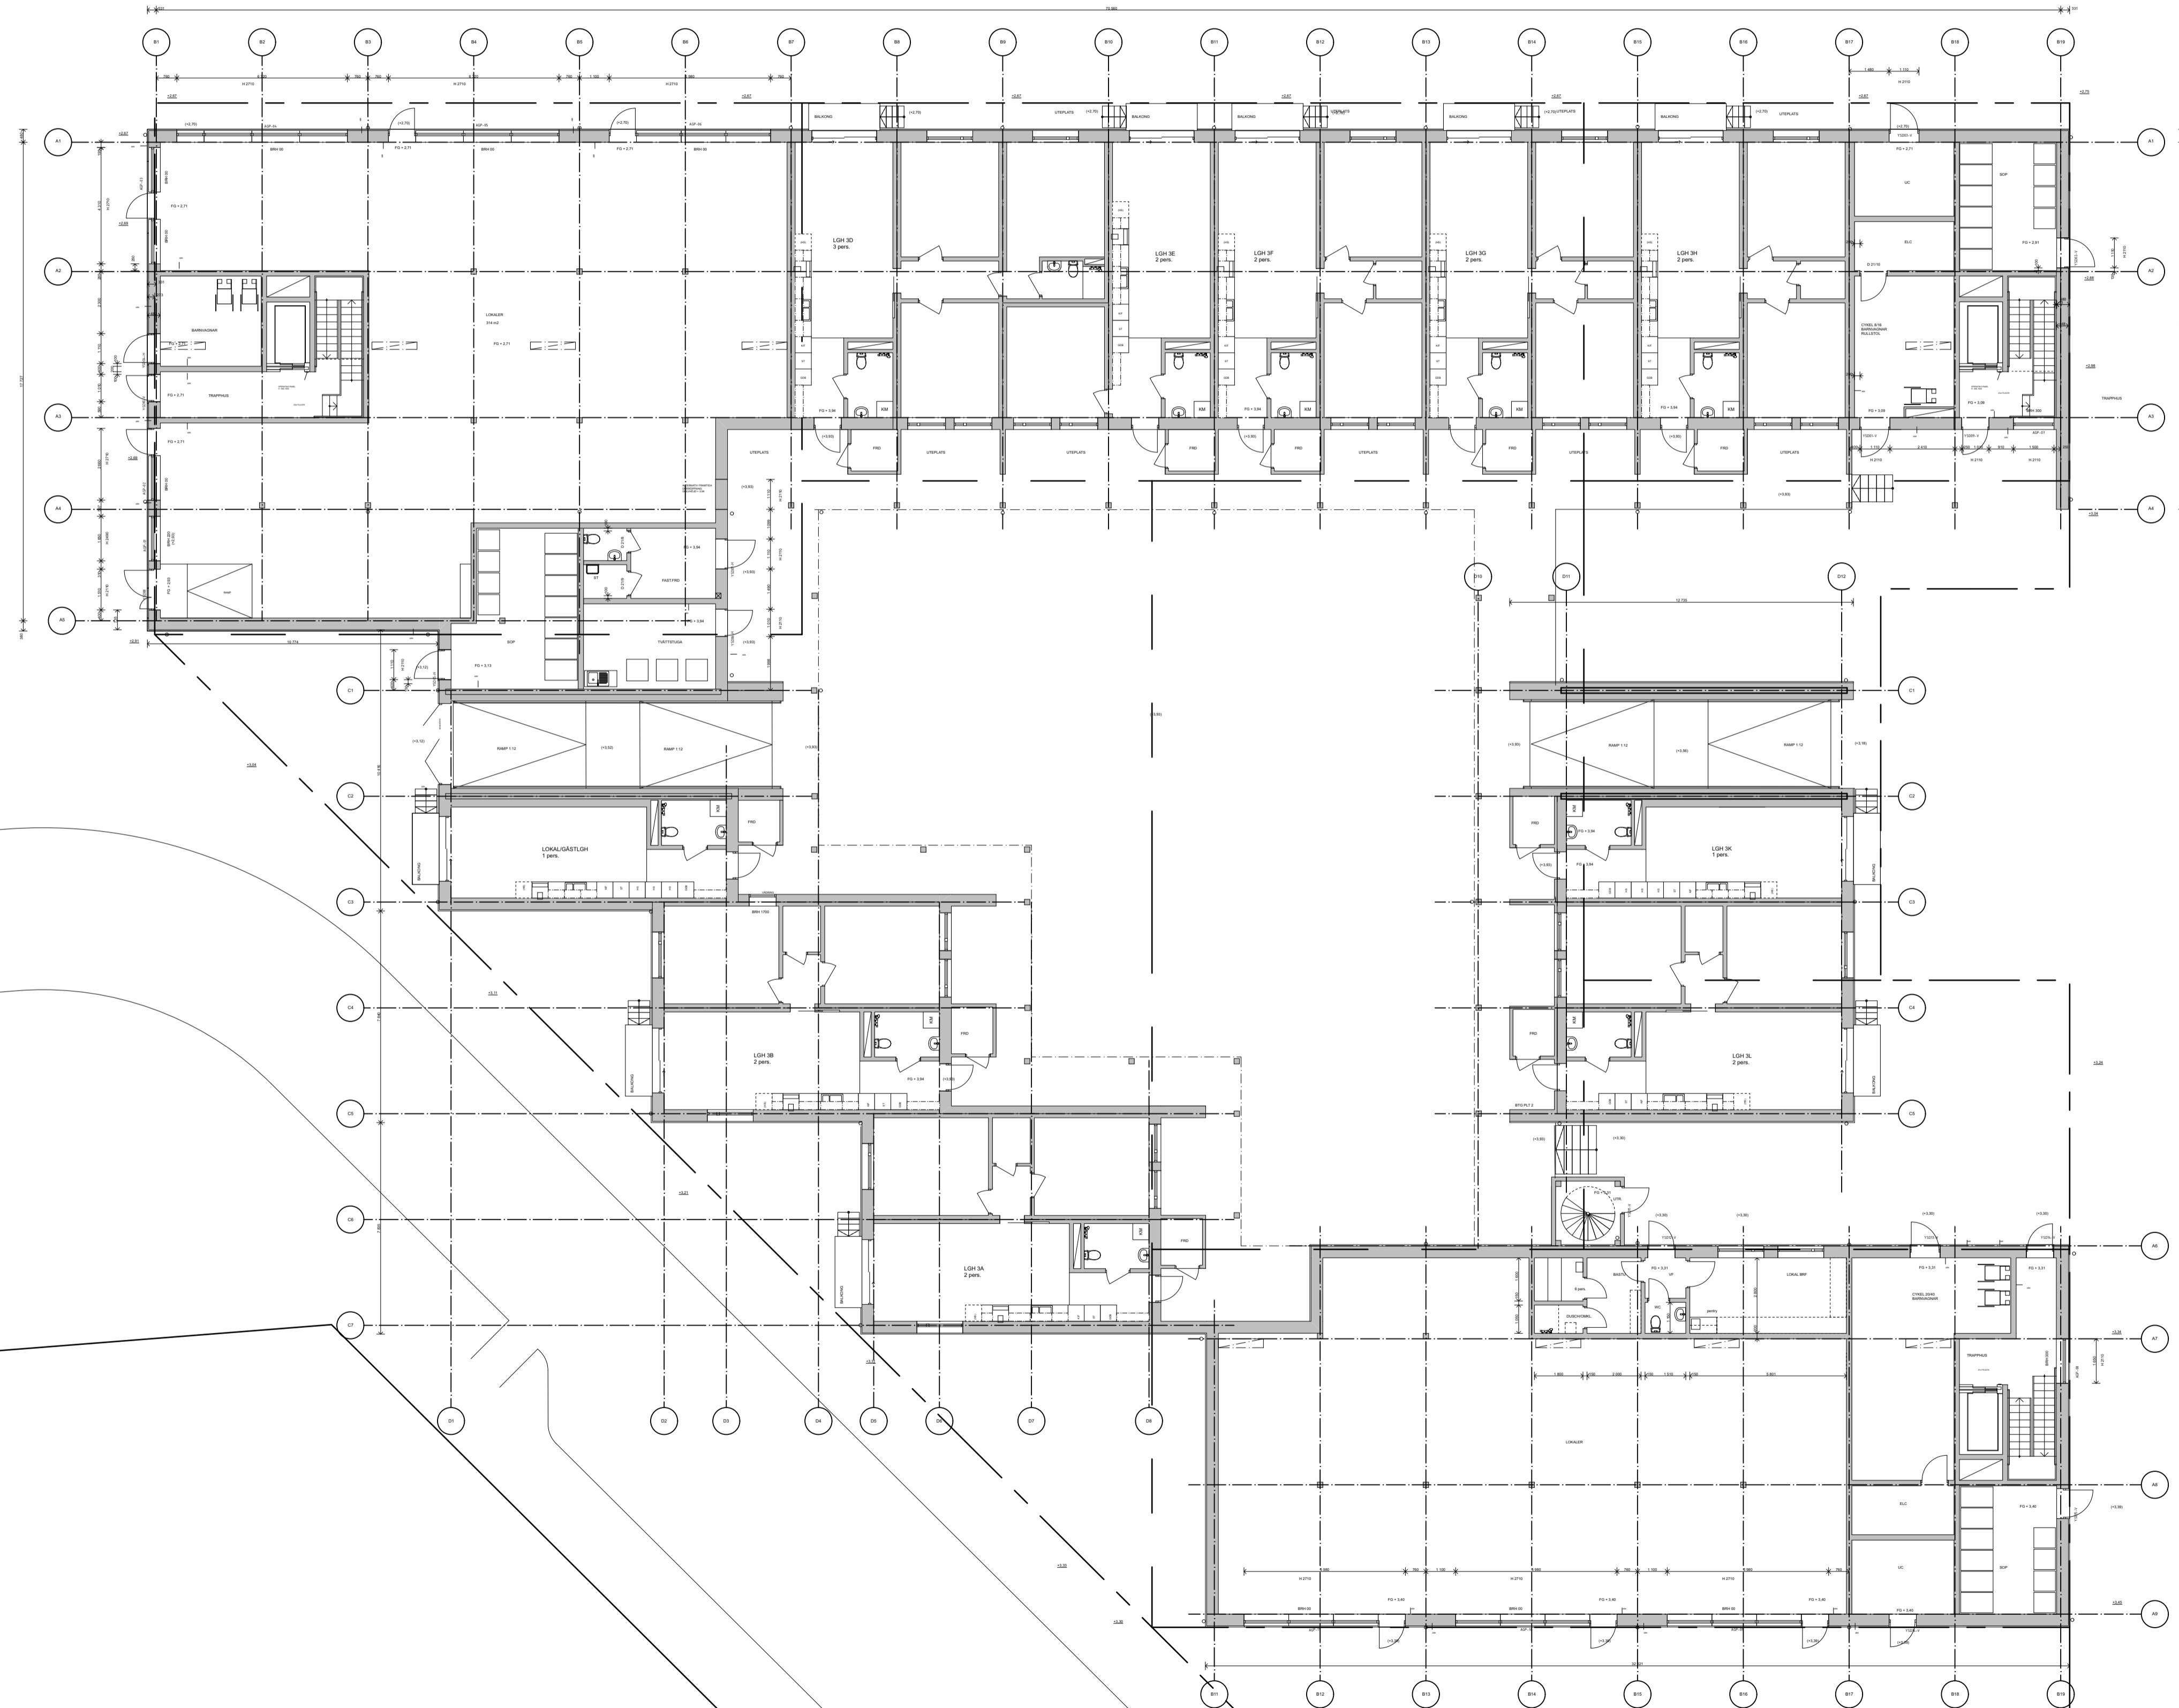



B	PLACERING VOLYMER	22 05 02	AA
A	LOKALT TRAPPHUS ÖSTER FOTAVTRYCK	22 04 27	AA
BET	ÄNDRING AV/SEER	DATUM	Sign.
BYGGLOVSHANDLING			
KATTVIKSKAJEN			
LILLSKÄR FASTIGHETER			
LUPPDRAG NR	RITAD AV	HANDLÄGGARE	
1028-2	ZH	Anders Arvids	
DATUM	ANSVARIG		
2021 08 16	US		
PLANER			
PLAN 10 MARKPLAN			
SKALA	NUMMER	BET	
1:150/A1,1:300/A3	A-40-1-101	B	

FÖRKLARINGAR:



Alla mått i millimeter.
Plushöjder anges i meter.

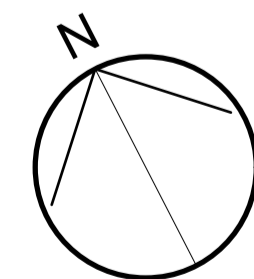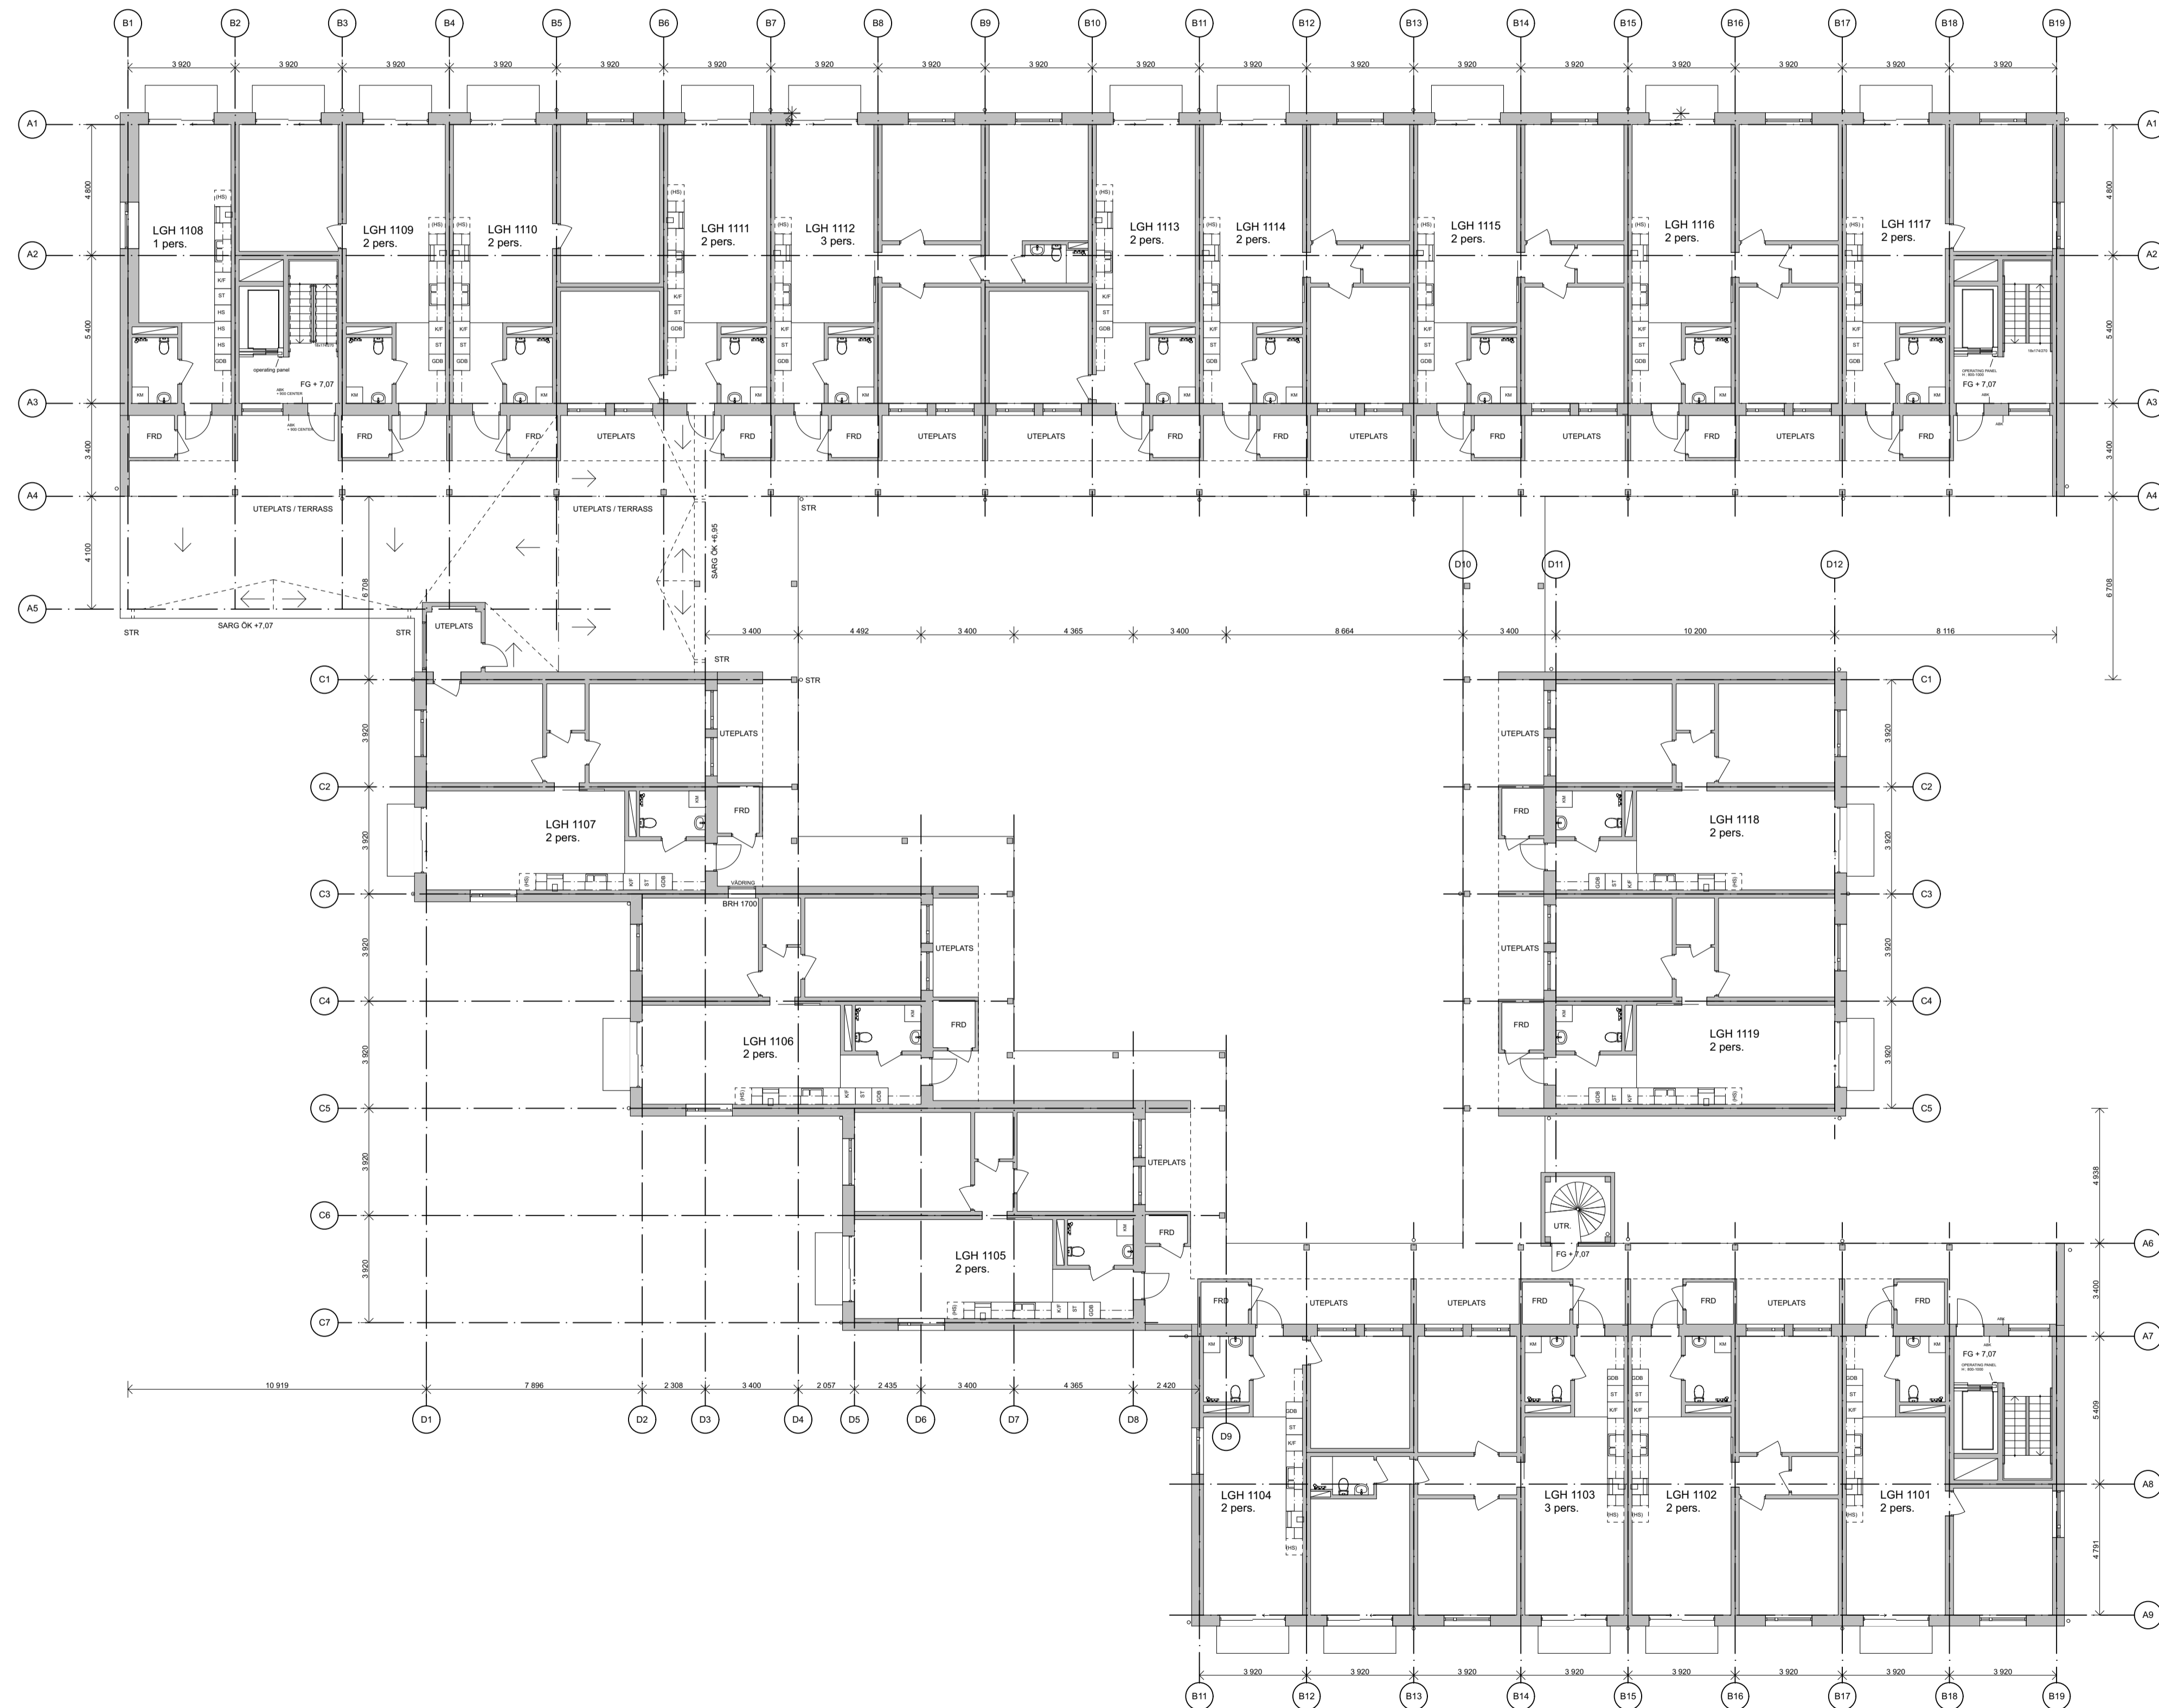


B	PLACERING VOLYMER	22 05 02	AA
A	LOKALT TRAPPHUS ÖSTER FOTAVTRYCK	22 04 27	AA
BET	ÄNDRING AVSER	DATUM	Sign.
BYGGLOVSHANDLING			
KATTVIKSKAJEN			
LILLSKÄR FASTIGHETER			
LUPPDRAG NR 1028-2	RITAD AV ZH	HANDLÄGGARE Anders Arvids	
DATUM 2021 08 16	ANSVARIG US		
PLANER			
PLAN 20			
SKALA 1:150/A1,1:300/A3	NUMMER A-40-1-102	BET B	

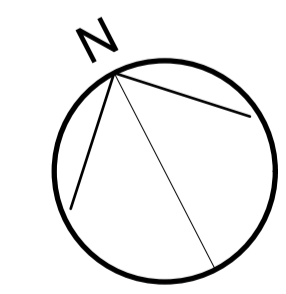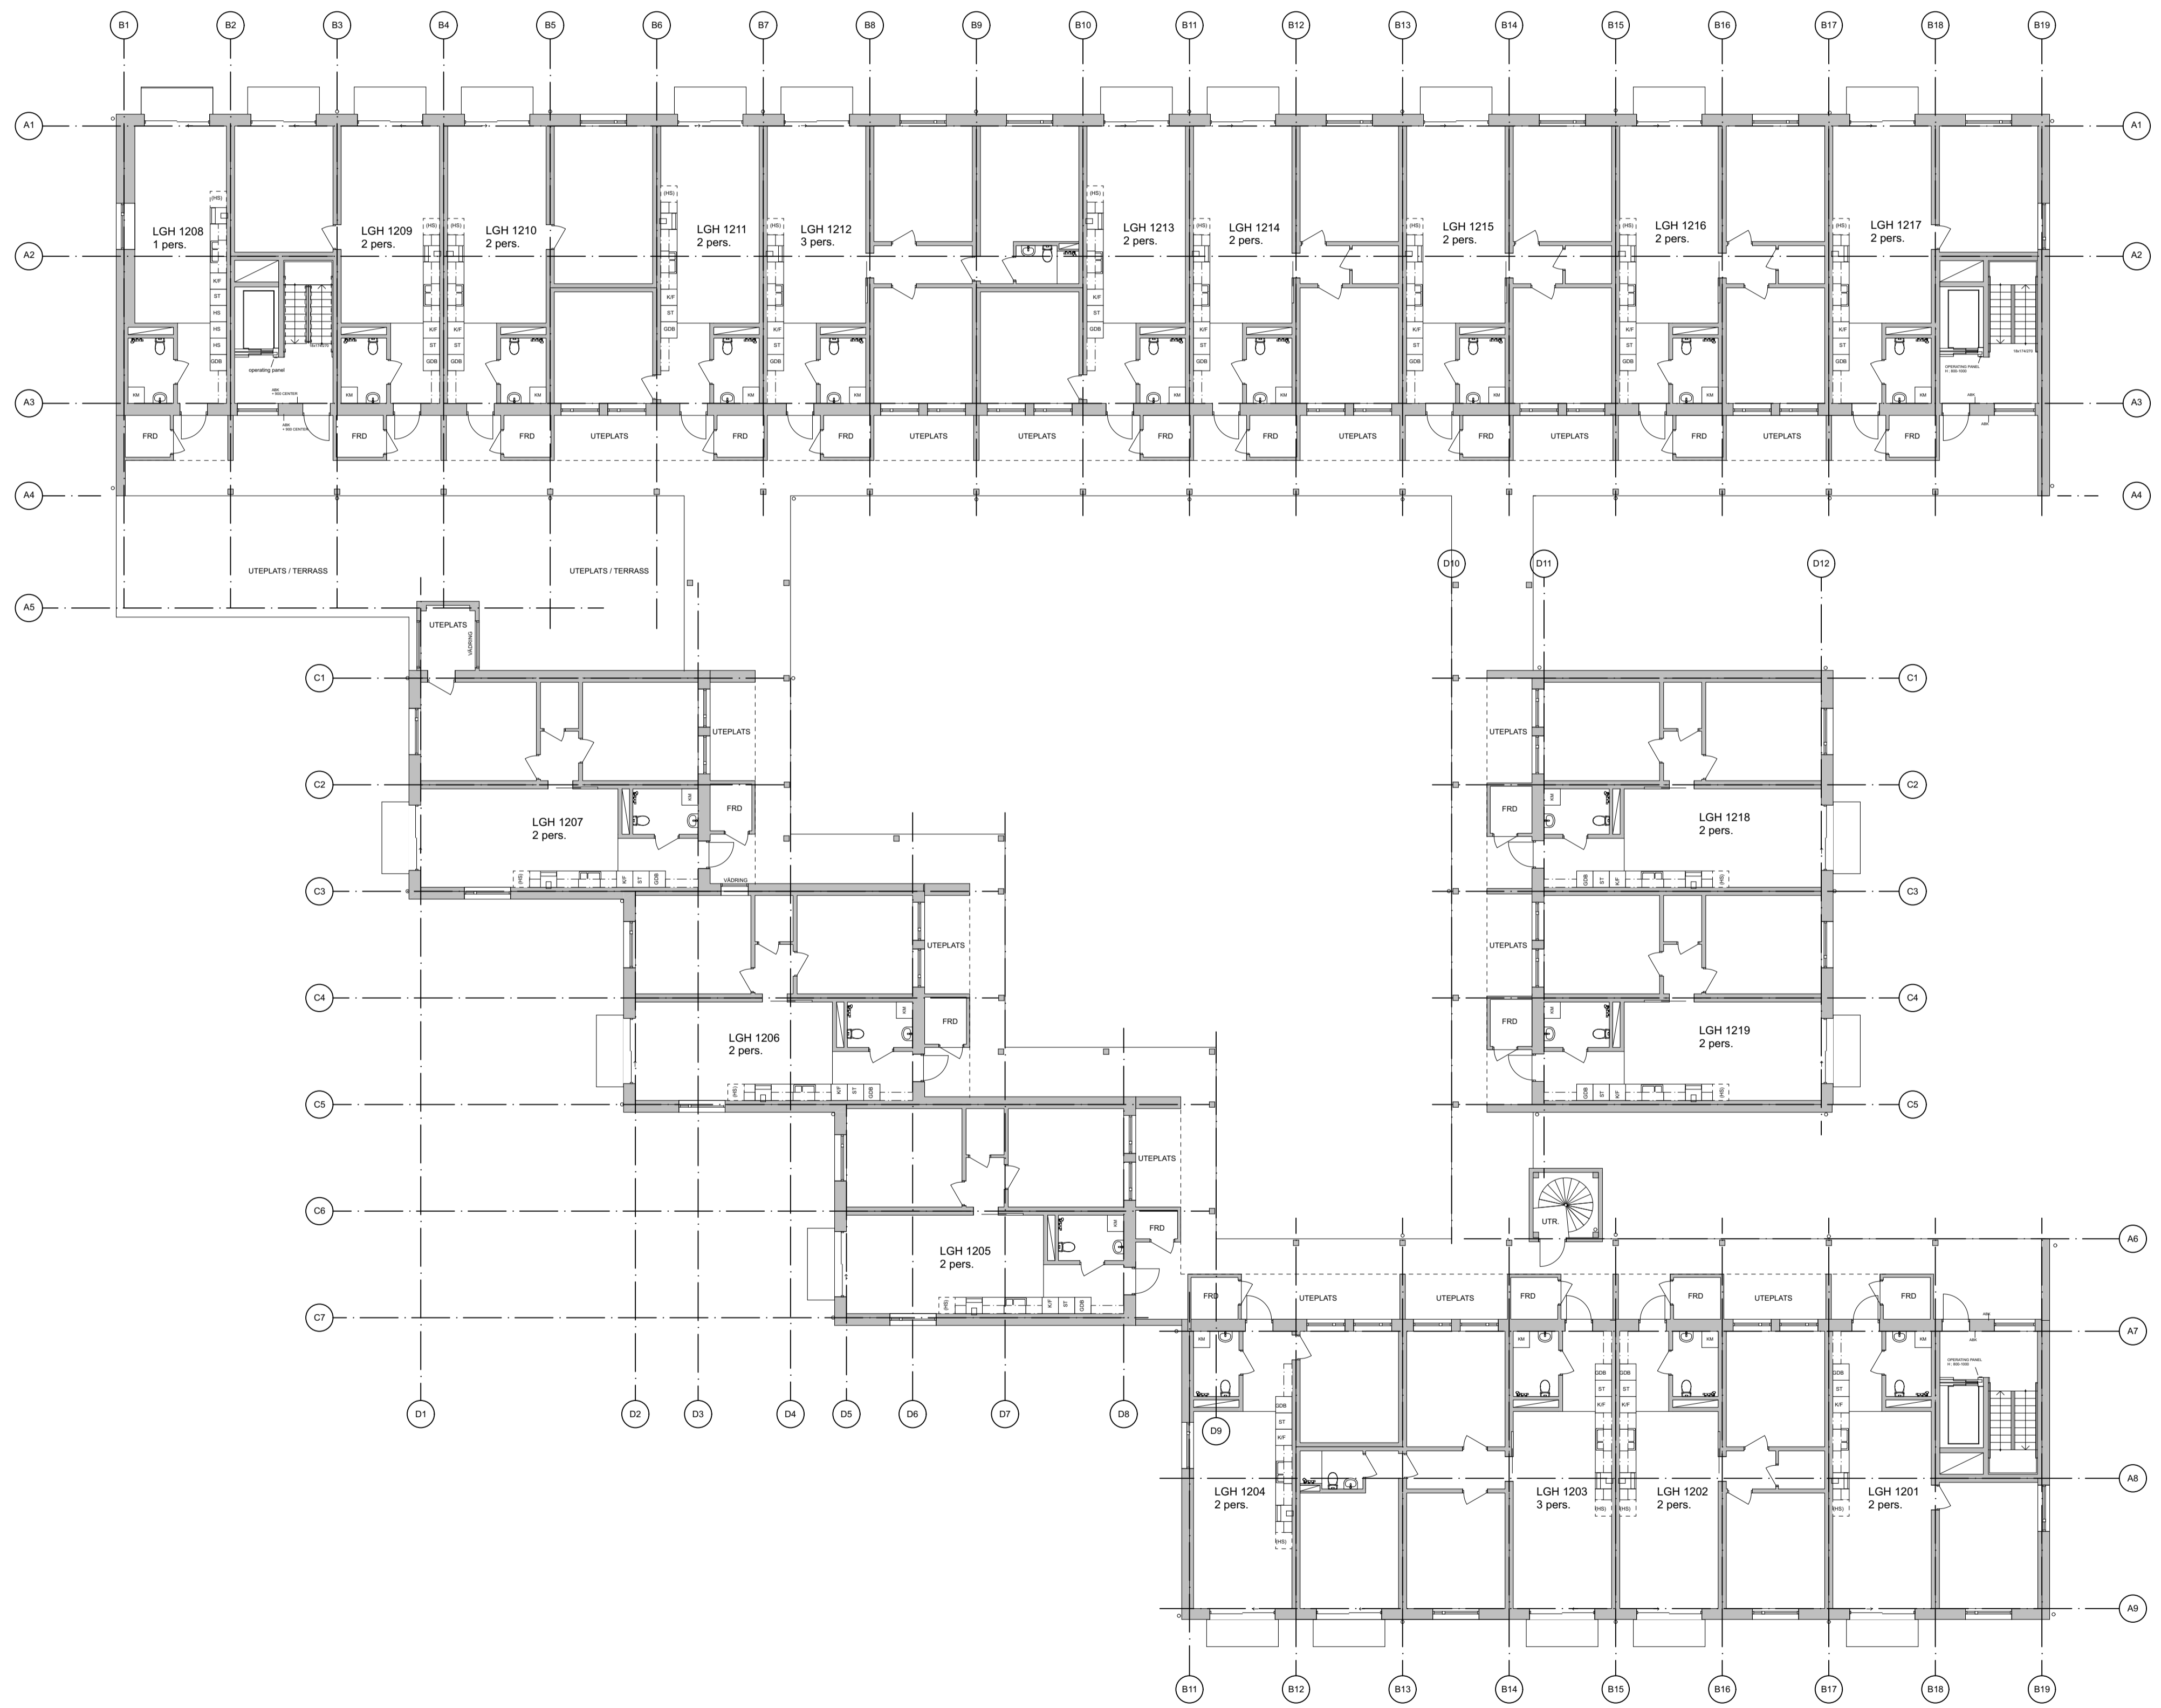

A	PLACERING VOLYMER	22 05 02	AA
BET	ÄNDRING AVSEER	DATUM	Sign.
BYGGLOVSHANDLING			
KATTVIKSKAJEN			
LILLSKÄR FASTIGHETER			
LUPPDRAG NR 1028-2	RITAD AV ZH	HANDLÄGGARE Anders Arvids	
DATUM 2021 08 16	ANSVARIG US		
PLANER			
PLAN 30			
SKALA 1:150/A1,1:300/A3	NUMMER A-40-1-103	BET A	

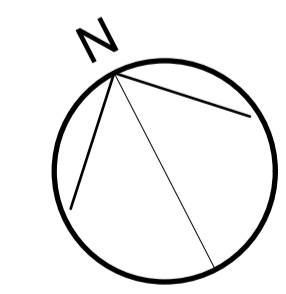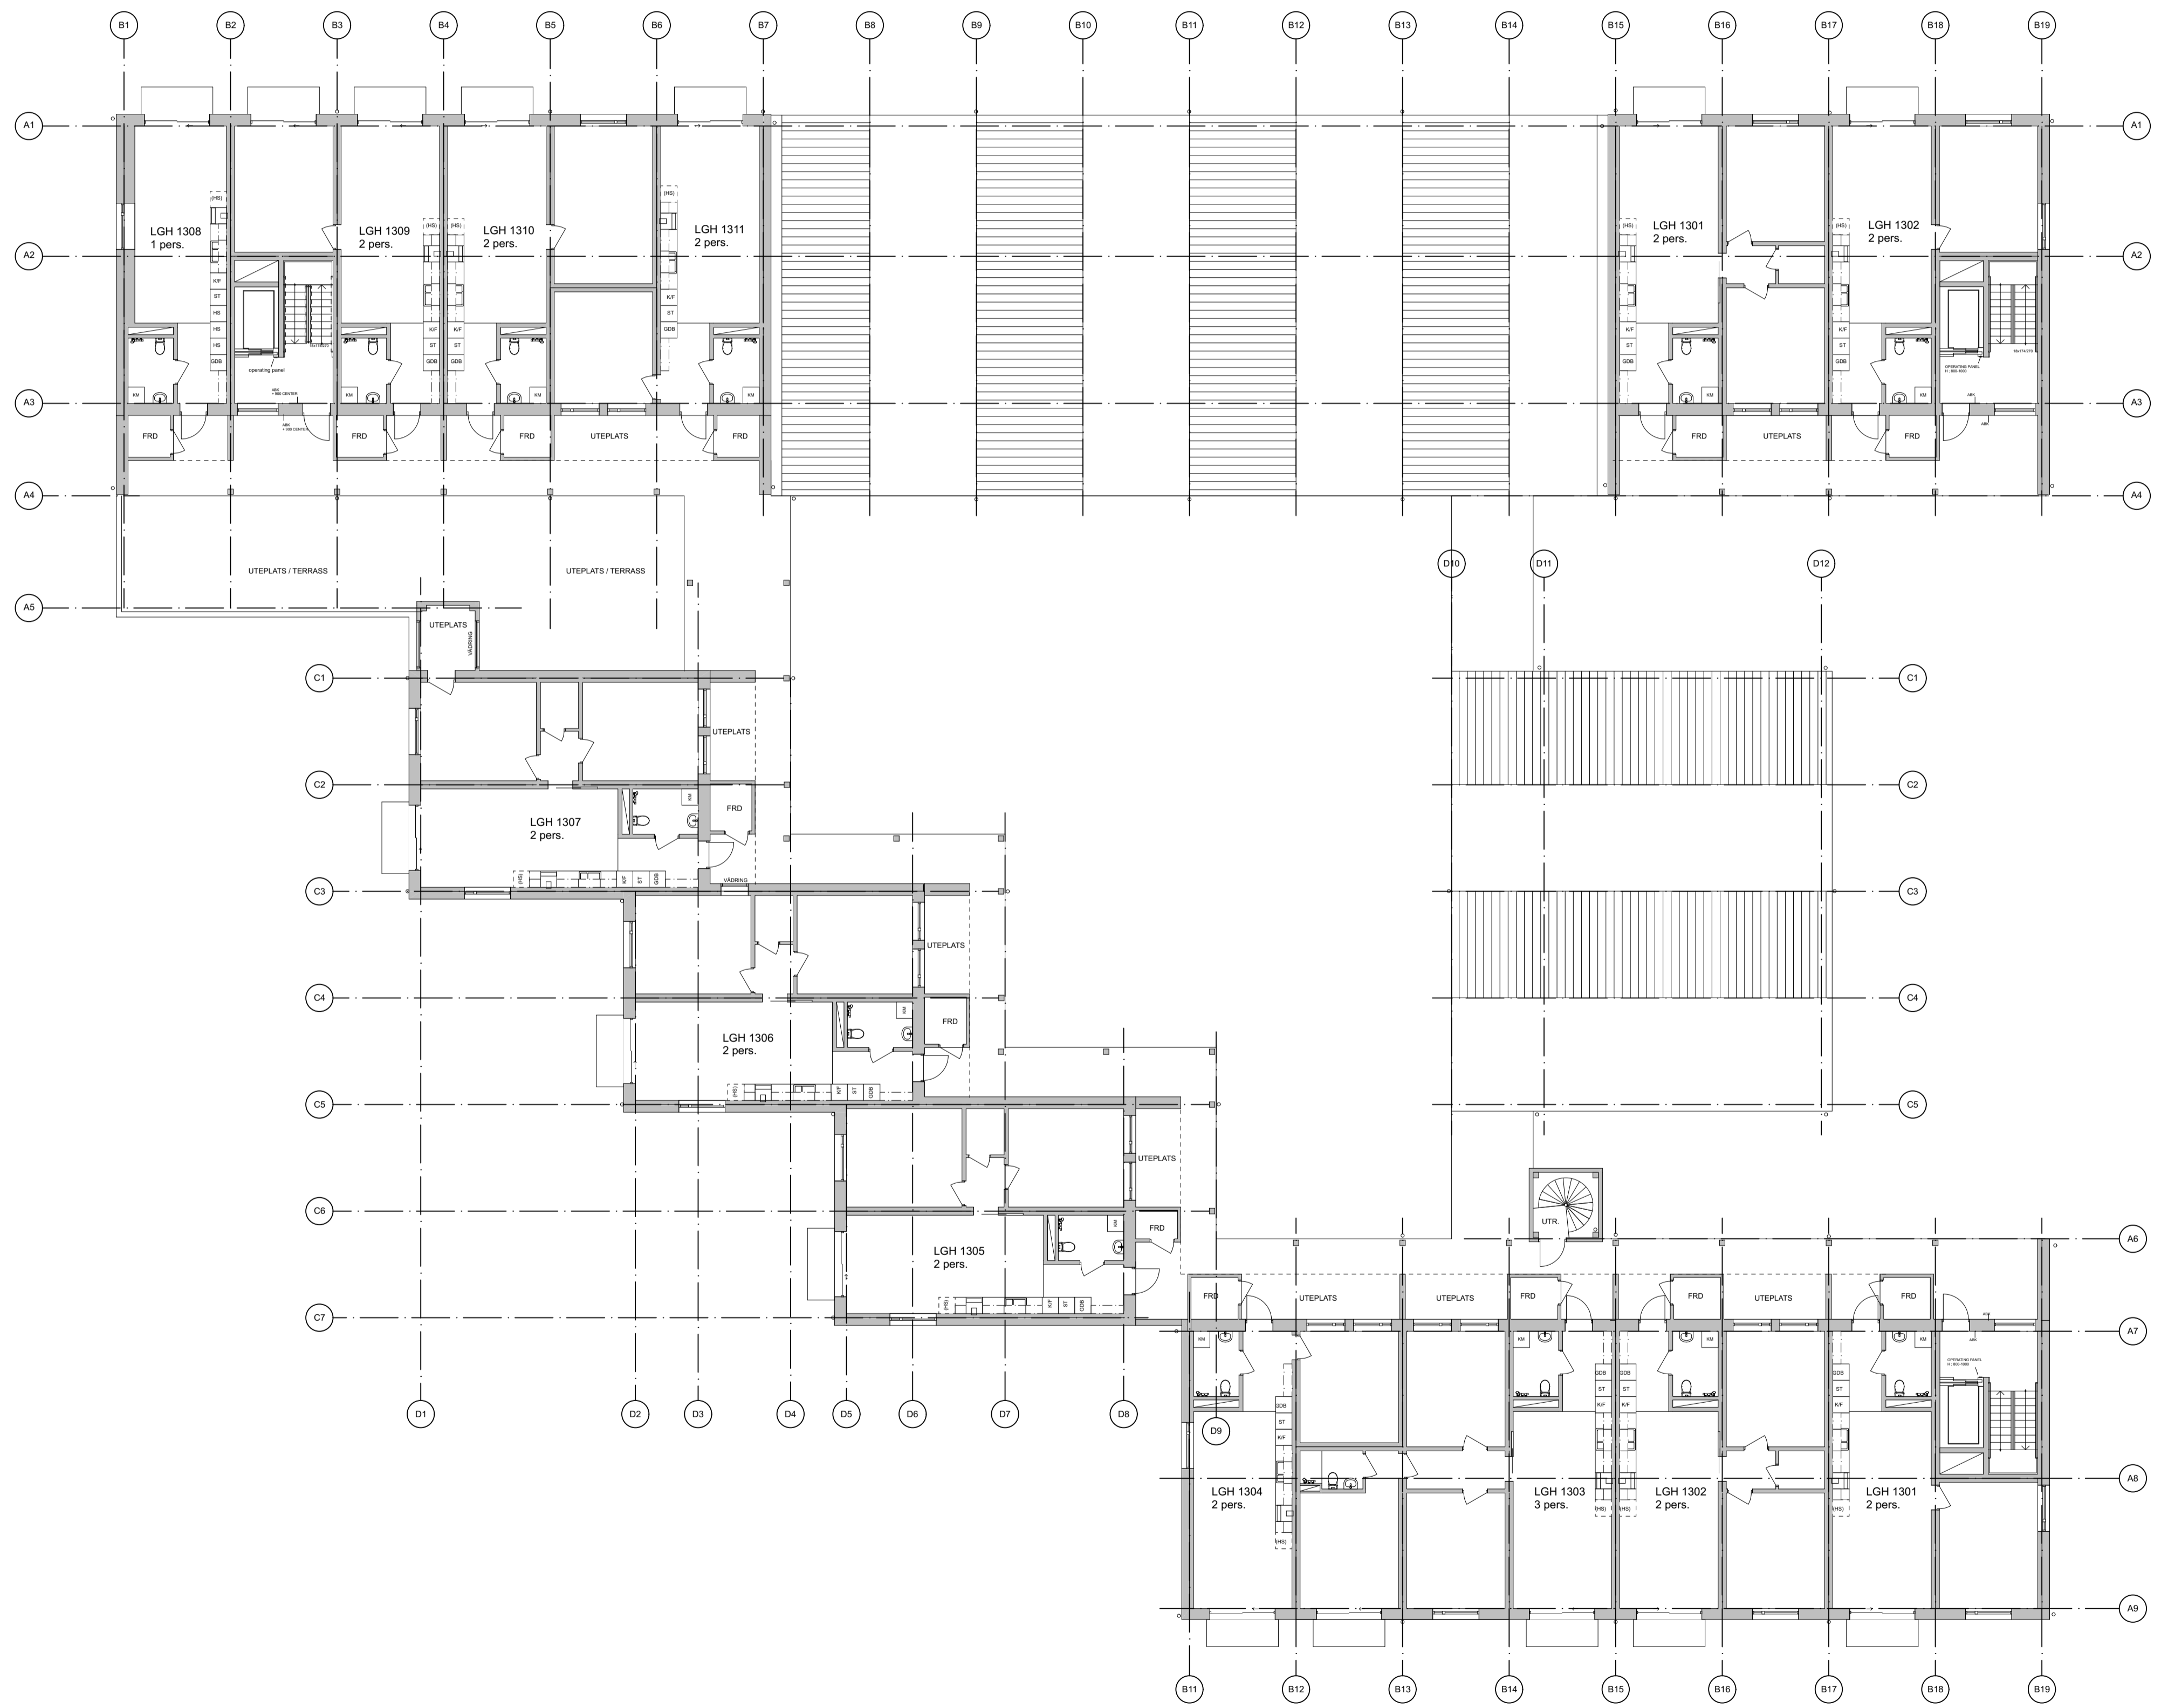

A	PLACERING VOLYMER	22 05 02	AA
BET	ÄNDRING AVSEER	DATUM	Sign.
BYGGLOVSHANDLING			
KATTVIKSKAJEN			
LILLSKÄR FASTIGHETER			
LUPPDRAG NR 1028-2	RITAD AV ZH	HANDLÄGGARE Anders Arvids	
DATUM 2021 08 16	ANSVARIG US		
PLANER			
PLAN 40			
SKALA 1:150/A1,1:300/A3	NUMMER A-40-1-104	BET A	

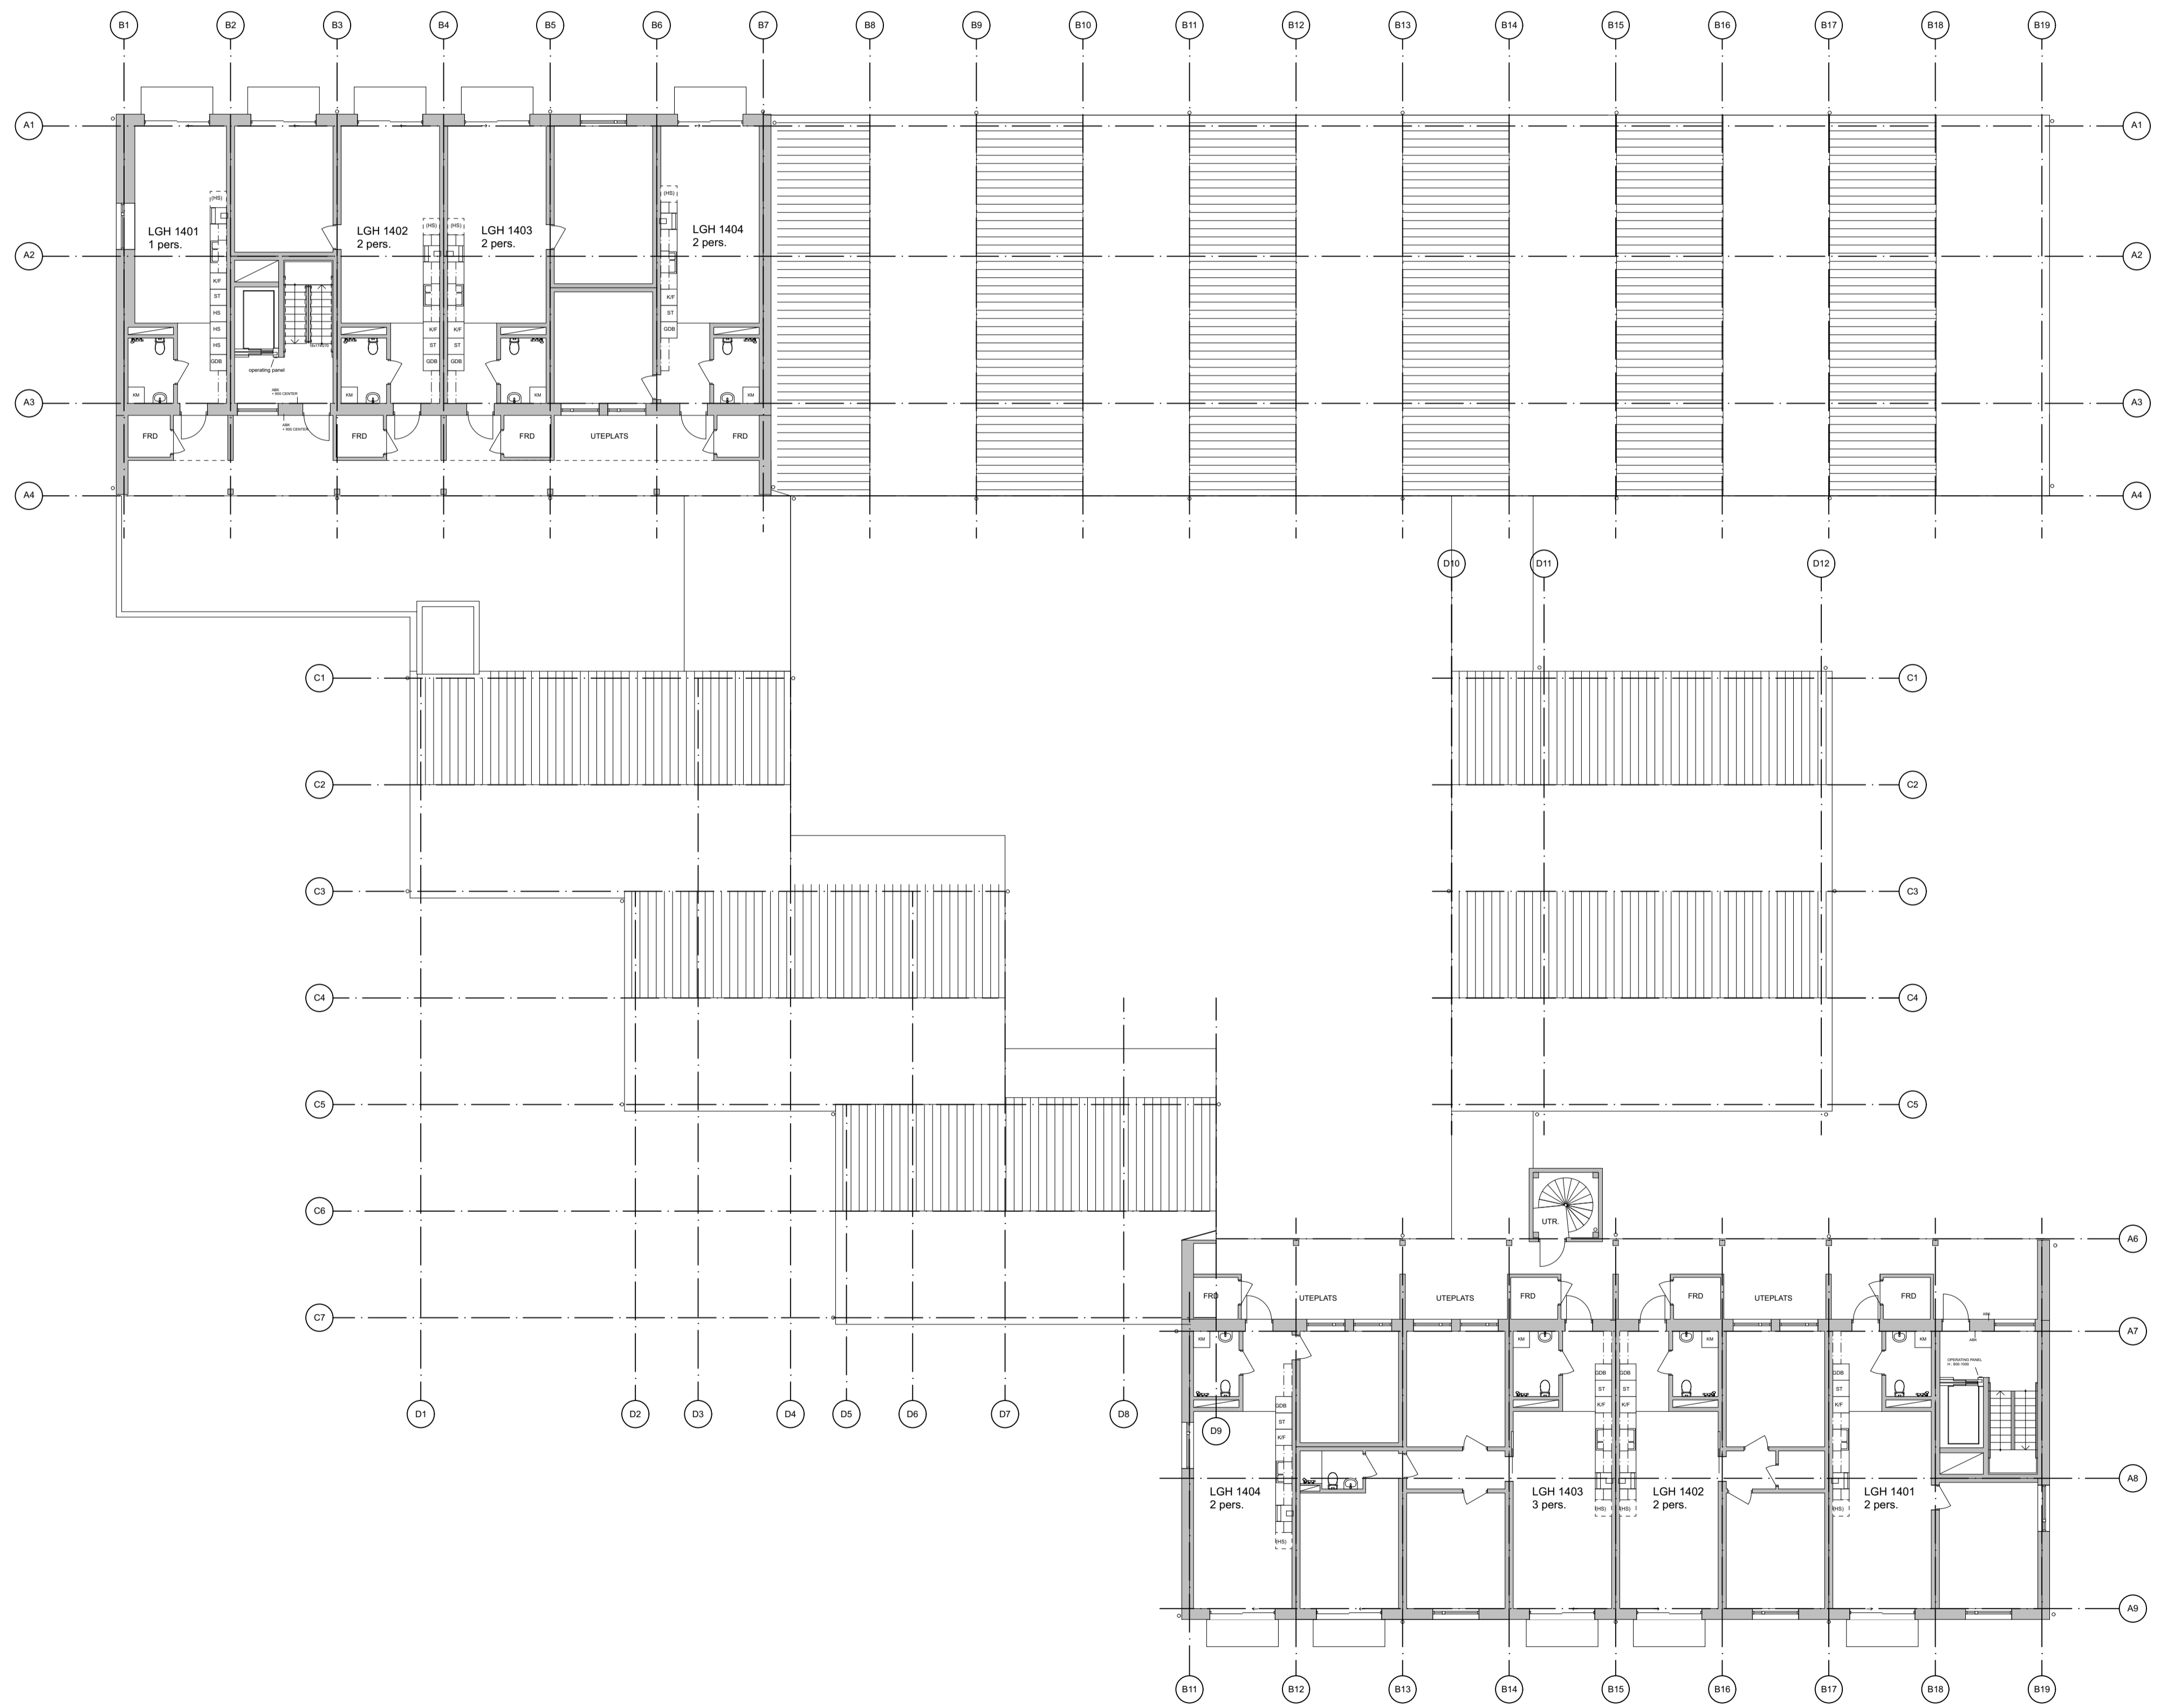

A	PLACERING VOLYMER	22 05 02	AA
BET	ÄNDRING AV/SEER	DATUM	Sign.
BYGGLOVSHANDLING			
KATTVIKSKAJEN			
LILLSKÄR FASTIGHETER			
LUPPDRAG NR	RTAD AV	HANDELAGGARE	
1028-2	ZH	Anders Arvids	
DATUM	ANSVARIG		
2021 08 16	US		
PLANER			
PLAN 50			
SKALA	NUMMER	BET	
1:150/A1,1:300/A3	A-40-1-105	A	