

FÖRESKRIFTER

Mått i millimeter där ej annat anges.
 Plushöjder i meter, höjdsystem RH2000.
 Alla innerväggar uppsträvas till UK bjälklag där ej annat anges.

FÖRKLARINGAR



- EI60
- = möjlig avskiljning

BETECKNINGAR


- AK anger ambägskontakt
- UL anger uppsläpningsslucka
- BGV anger brandgasventilation
- FG anger färdig golvhöjd
- STR anger stuptrör
- DAT anger digital anslagstavla
- PB anger postbox

HÄNVISNINGAR

Markplaneringsritning, se ritning: L-30-1-001
 Planritningar i skala 1:100, se ritningar: A-40-1-1100 - A-40-1-1130
 Planritningar i skala 1:50, se ritningar: A-40-1-1101 - A-40-1-1132
 Sektionsritningar, se ritningar: A-40-2-1001 - A-40-2-1002
 Fasadritningar S/V, se ritningar: A-40-3-1001 - A-40-3-1002
 Fasadritningar Färg, se ritningar: A-40-3-1011 - A-40-3-1012
 Takplan, se ritning: A-41-1-1140

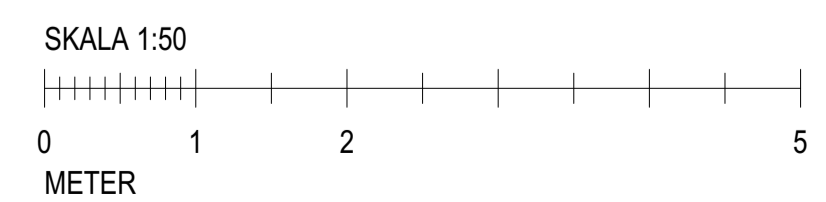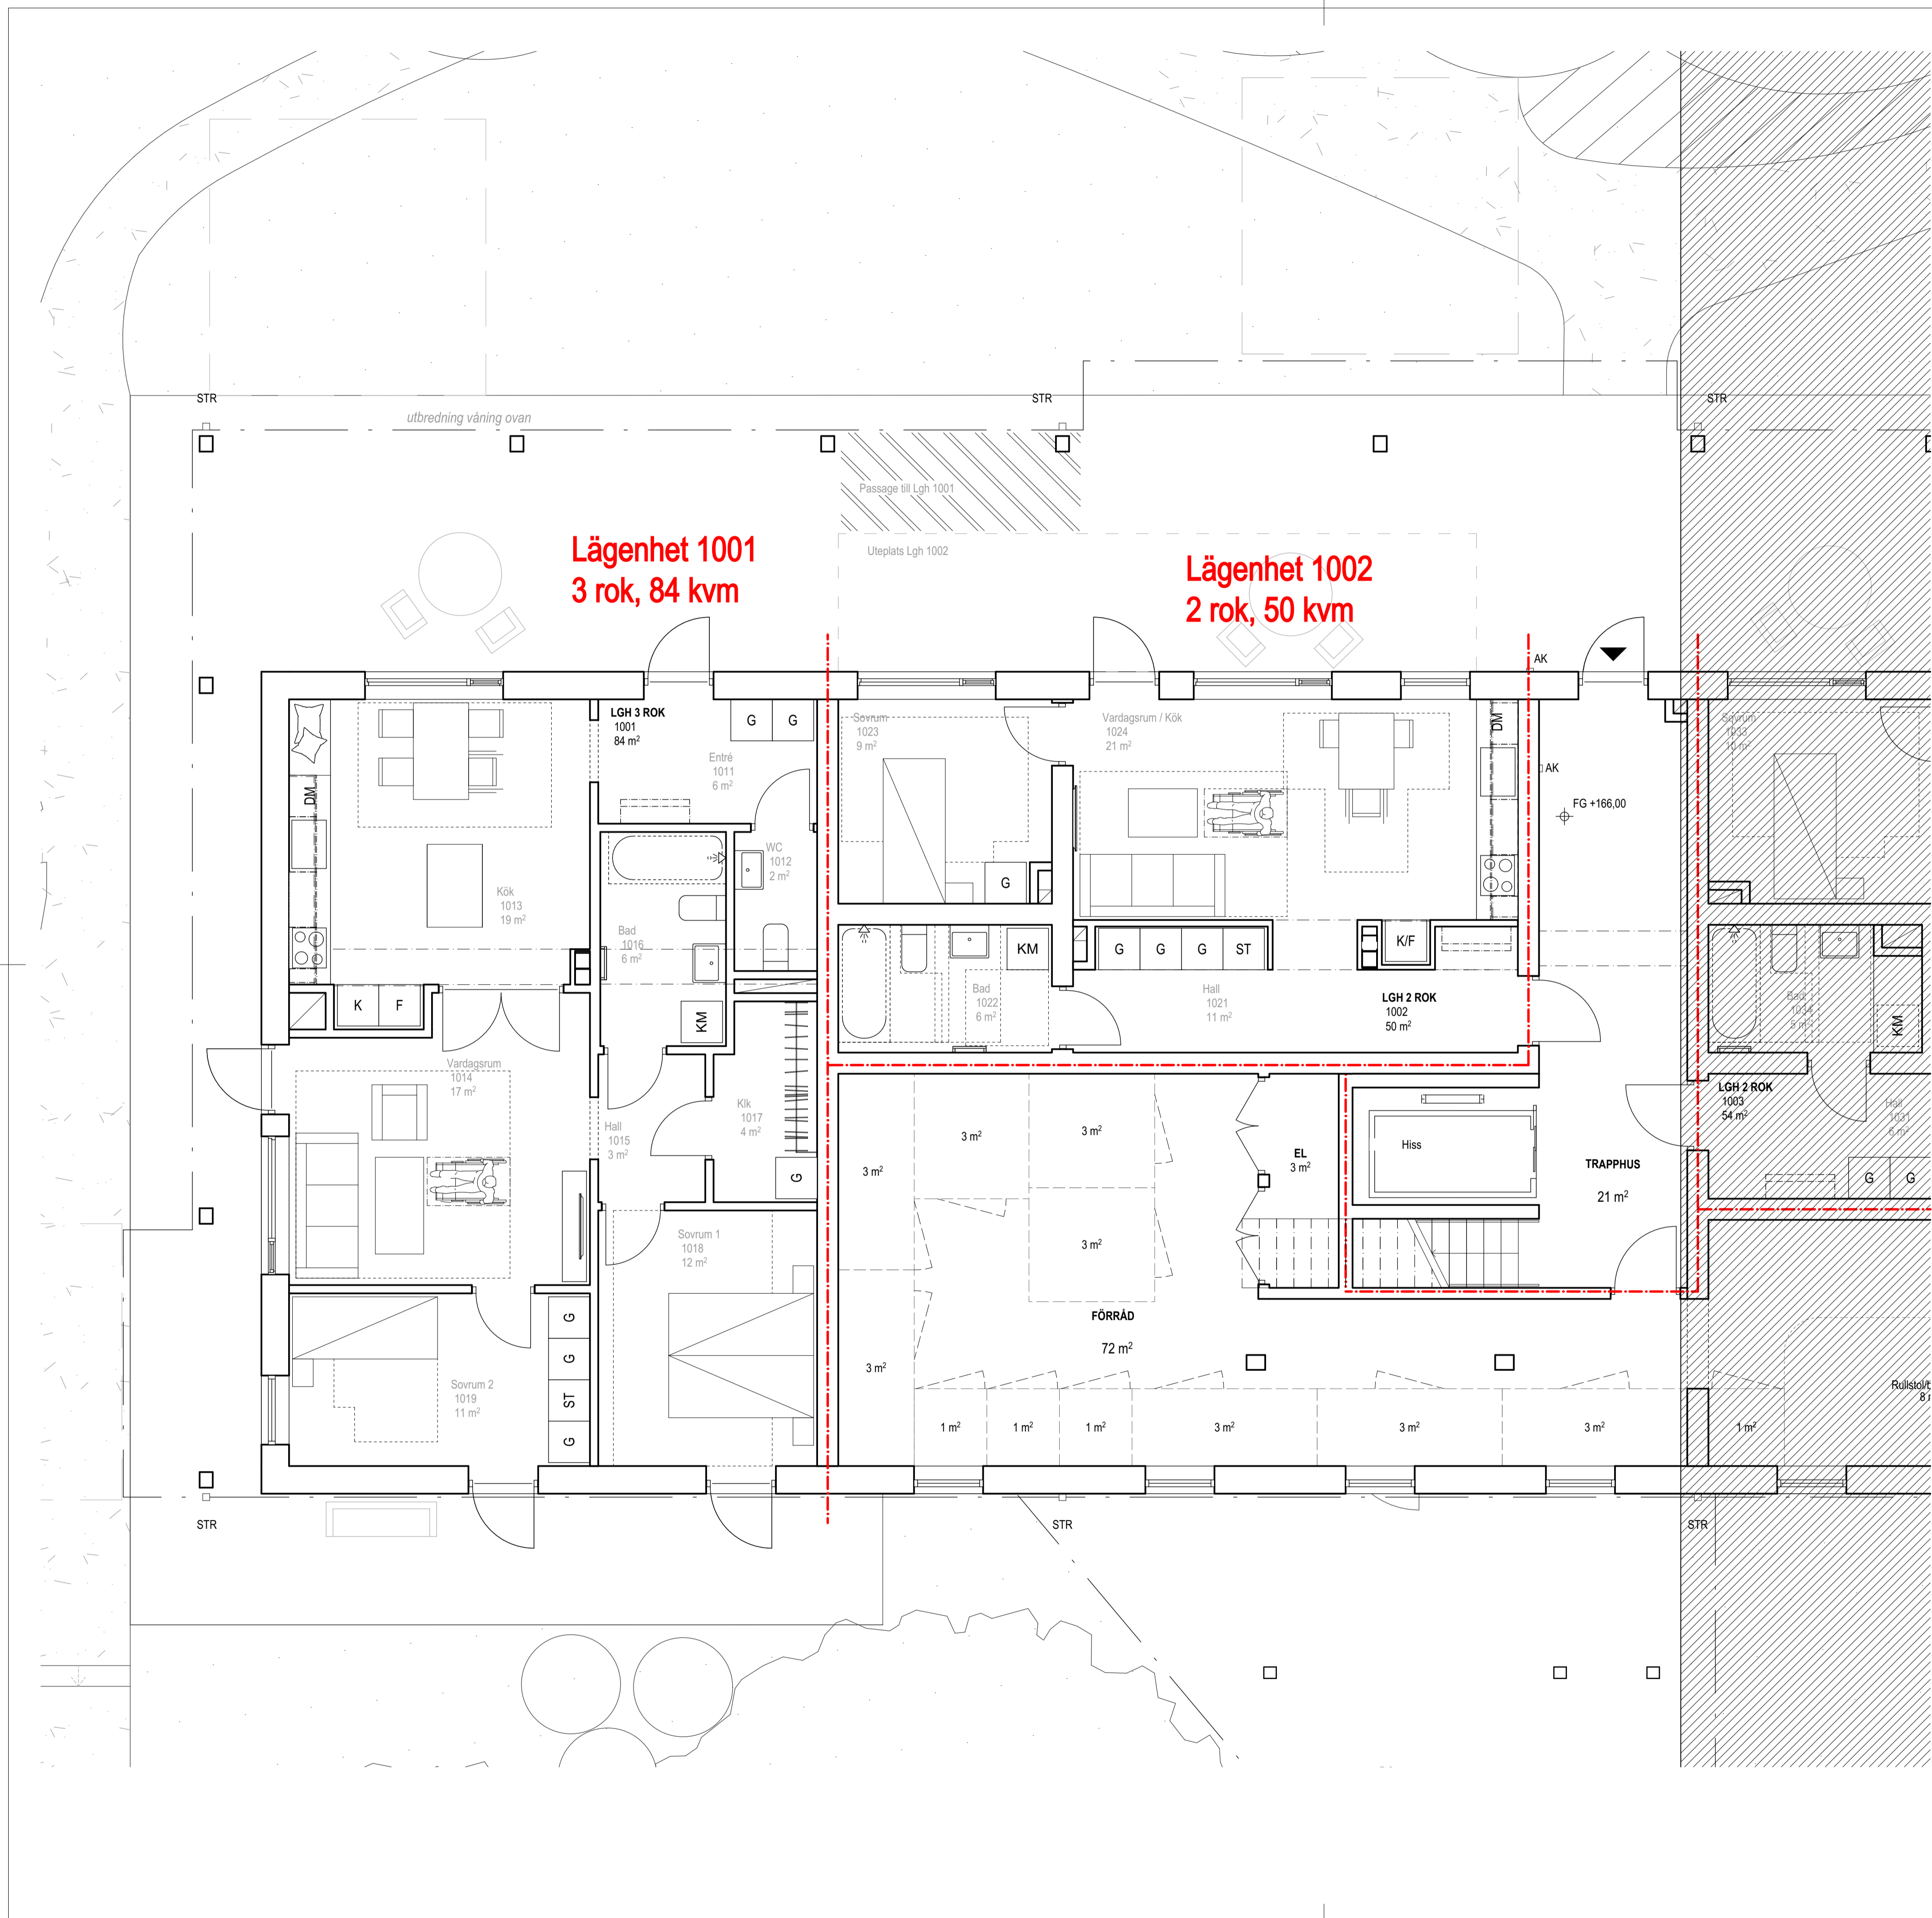

BET	ANT	ÄNDRING AVSER	DATUM	Sign.
BYGGLOVSHANDLING				
LILLÅN				
Blivande Hästen 14				
LILLSKÄR				
(A) Arkitekterna Krook & Tjäder AB LA Arkitekterna Krook & Tjäder AB				
UPPRORADR NR 6523015	RITAD AV AWA / GSE	HANDLÄGGARE A.Wahlicht / J.Ljung		
DATUM 2023-10-02	ANSVARIG Monika Rahm			
NYBYGGNAD AV FLERBOSTADSHUS				
Hus 1, Plan 10, del 1				
SKALA A1 1:50	NUMMER A-40-1-1101			BET

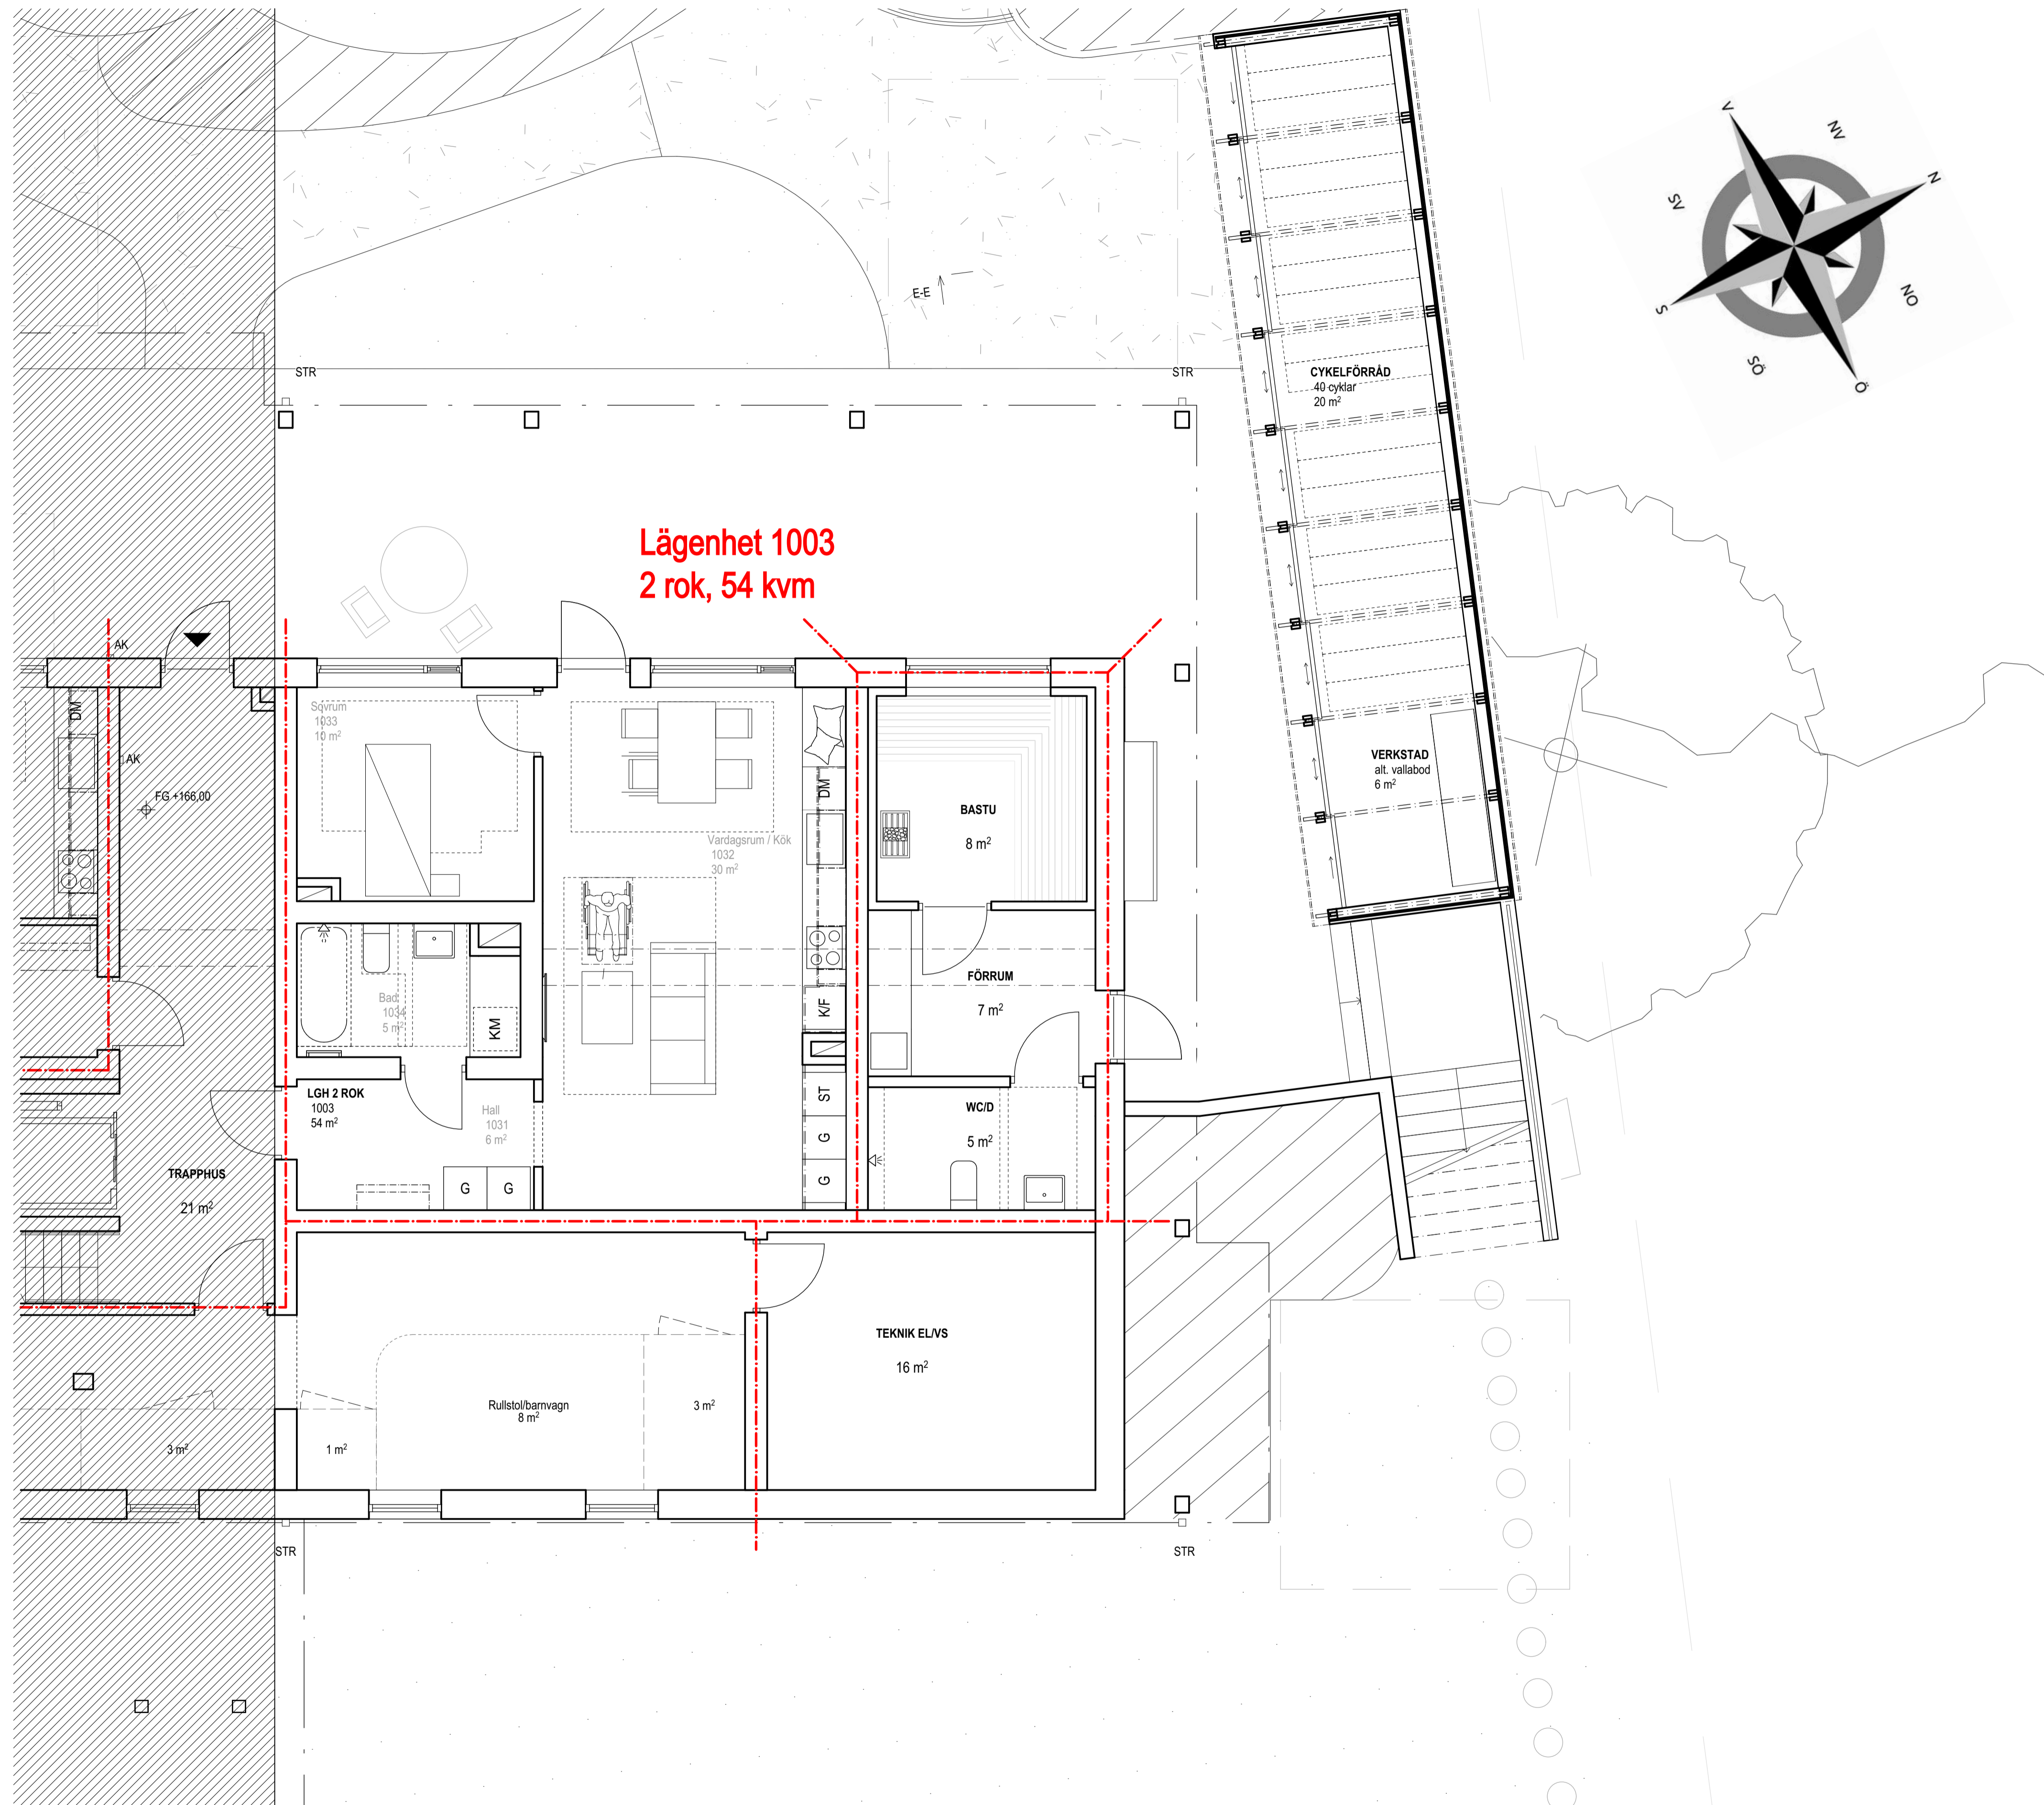

Lägenhet 1003
2 rok, 54 kvm



FÖRESKRIFTER

Mått i millimeter där ej annat anges.
Plushöjder i meter, höjdsystem RH2000.
Alla innerväggar uppgräveres till UK bjälklag där ej annat anges.

FÖRKLARINGAR

EI60
 möjlig avskjning

BETECKNINGAR

AK anger armbågskontakt
UL anger uppsläpningsslucka
BGV anger brandgasventilation
FG anger färdig golvhöjd
STR anger stuprör
DAT anger digital anslagstavla
PB anger postboxar

HÄNVISNINGAR


Markplaneringsritning, se ritning: L-30-1-001
Planritningar i skala 1:100, se ritningar: A-40-1-1100 - A-40-1-1130
Planritningar i skala 1:50, se ritningar: A-40-1-1101 - A-40-1-1132
Sektionsritningar, se ritningar: A-40-2-1001 - A-40-2-1002
Fasadritningar S/V, se ritningar: A-40-3-1001 - A-40-3-1002
Fasadritningar Färg, se ritningar: A-40-3-1011 - A-40-3-1012
Takplan, se ritning: A-41-1-1140

BET	ANT	ÄNDRING AVSER	DATUM	Sign.
-----	-----	---------------	-------	-------

BYGGLOVSHANDLING

LILLÅN

Blivande Hästen 14

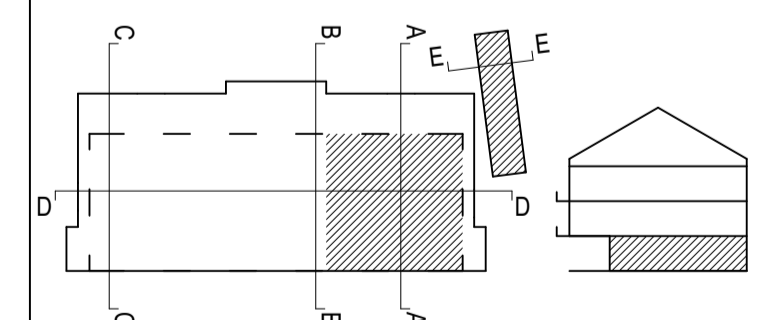

LILLSKÄR

UPPDRAG NR 6523015	RTAD AV AWA / GSE	HANDLÄGGARE A.Wahlisch / J.Ljung
DATUM 2023-10-02	ANSVARIG Monika Rahm	

NYBYGGNAD AV FLERBOSTADSHUS

SKALA A1 1:50	NUMMER A-40-1-1102	BET
------------------	-----------------------	-----

FÖRESKRIFTER


Mått i millimeter där ej annat anges.
 Plushöjder i meter, höjdsystem RH2000.
 Alla innerväggar uppsträvas till UK bjälklag där ej annat anges.

FÖRKLARINGAR

- EI60
- möjlig avskiljning
- ECKNINGAR**
- anger ambägskontakt
- anger uppsläpningsslucka
- anger brandgasventilation
- anger färdig golvhöjd
- anger stuprör
- anger digital anslagstavla
- anger postboxar

HÄNVISNINGAR



Markplaneringsritning, se ritning: L-30-1-001
 Planritningar i skala 1:100, se ritningar: A-40-1-1100 - A-40-1-1130
 Planritningar i skala 1:50, se ritningar: A-40-1-1101 - A-40-1-1132
 Sektionsritningar, se ritningar: A-40-2-1001 - A-40-2-1002
 Fasadritningar S/V, se ritningar: A-40-3-1001 - A-40-3-1002
 Fasadritningar Färg, se ritningar: A-40-3-1011 - A-40-3-1012
 Takplan, se ritning: A-41-1-1140

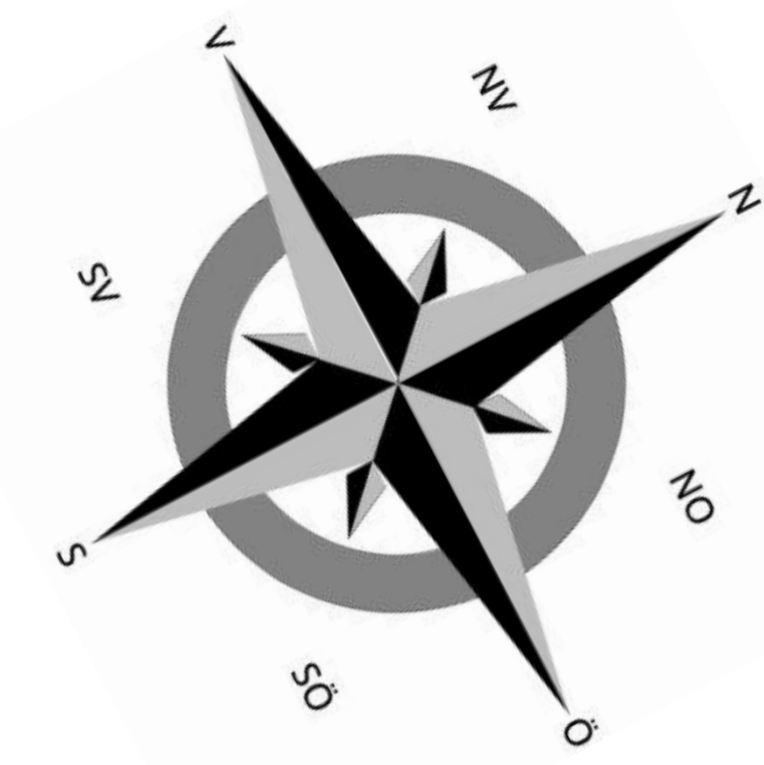


Lägenhet 1102
 3 rok, 83 kvm

Lägenhet 1103
 2 rok, 53 kvm

Lägenhet 1101
 3 rok, 75 kvm

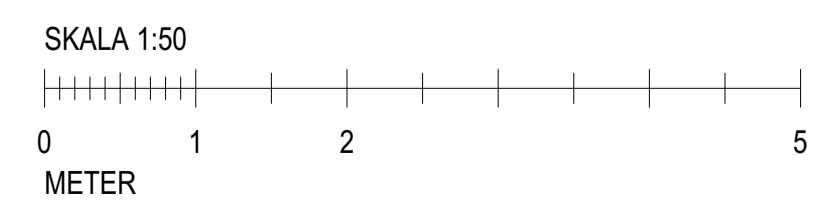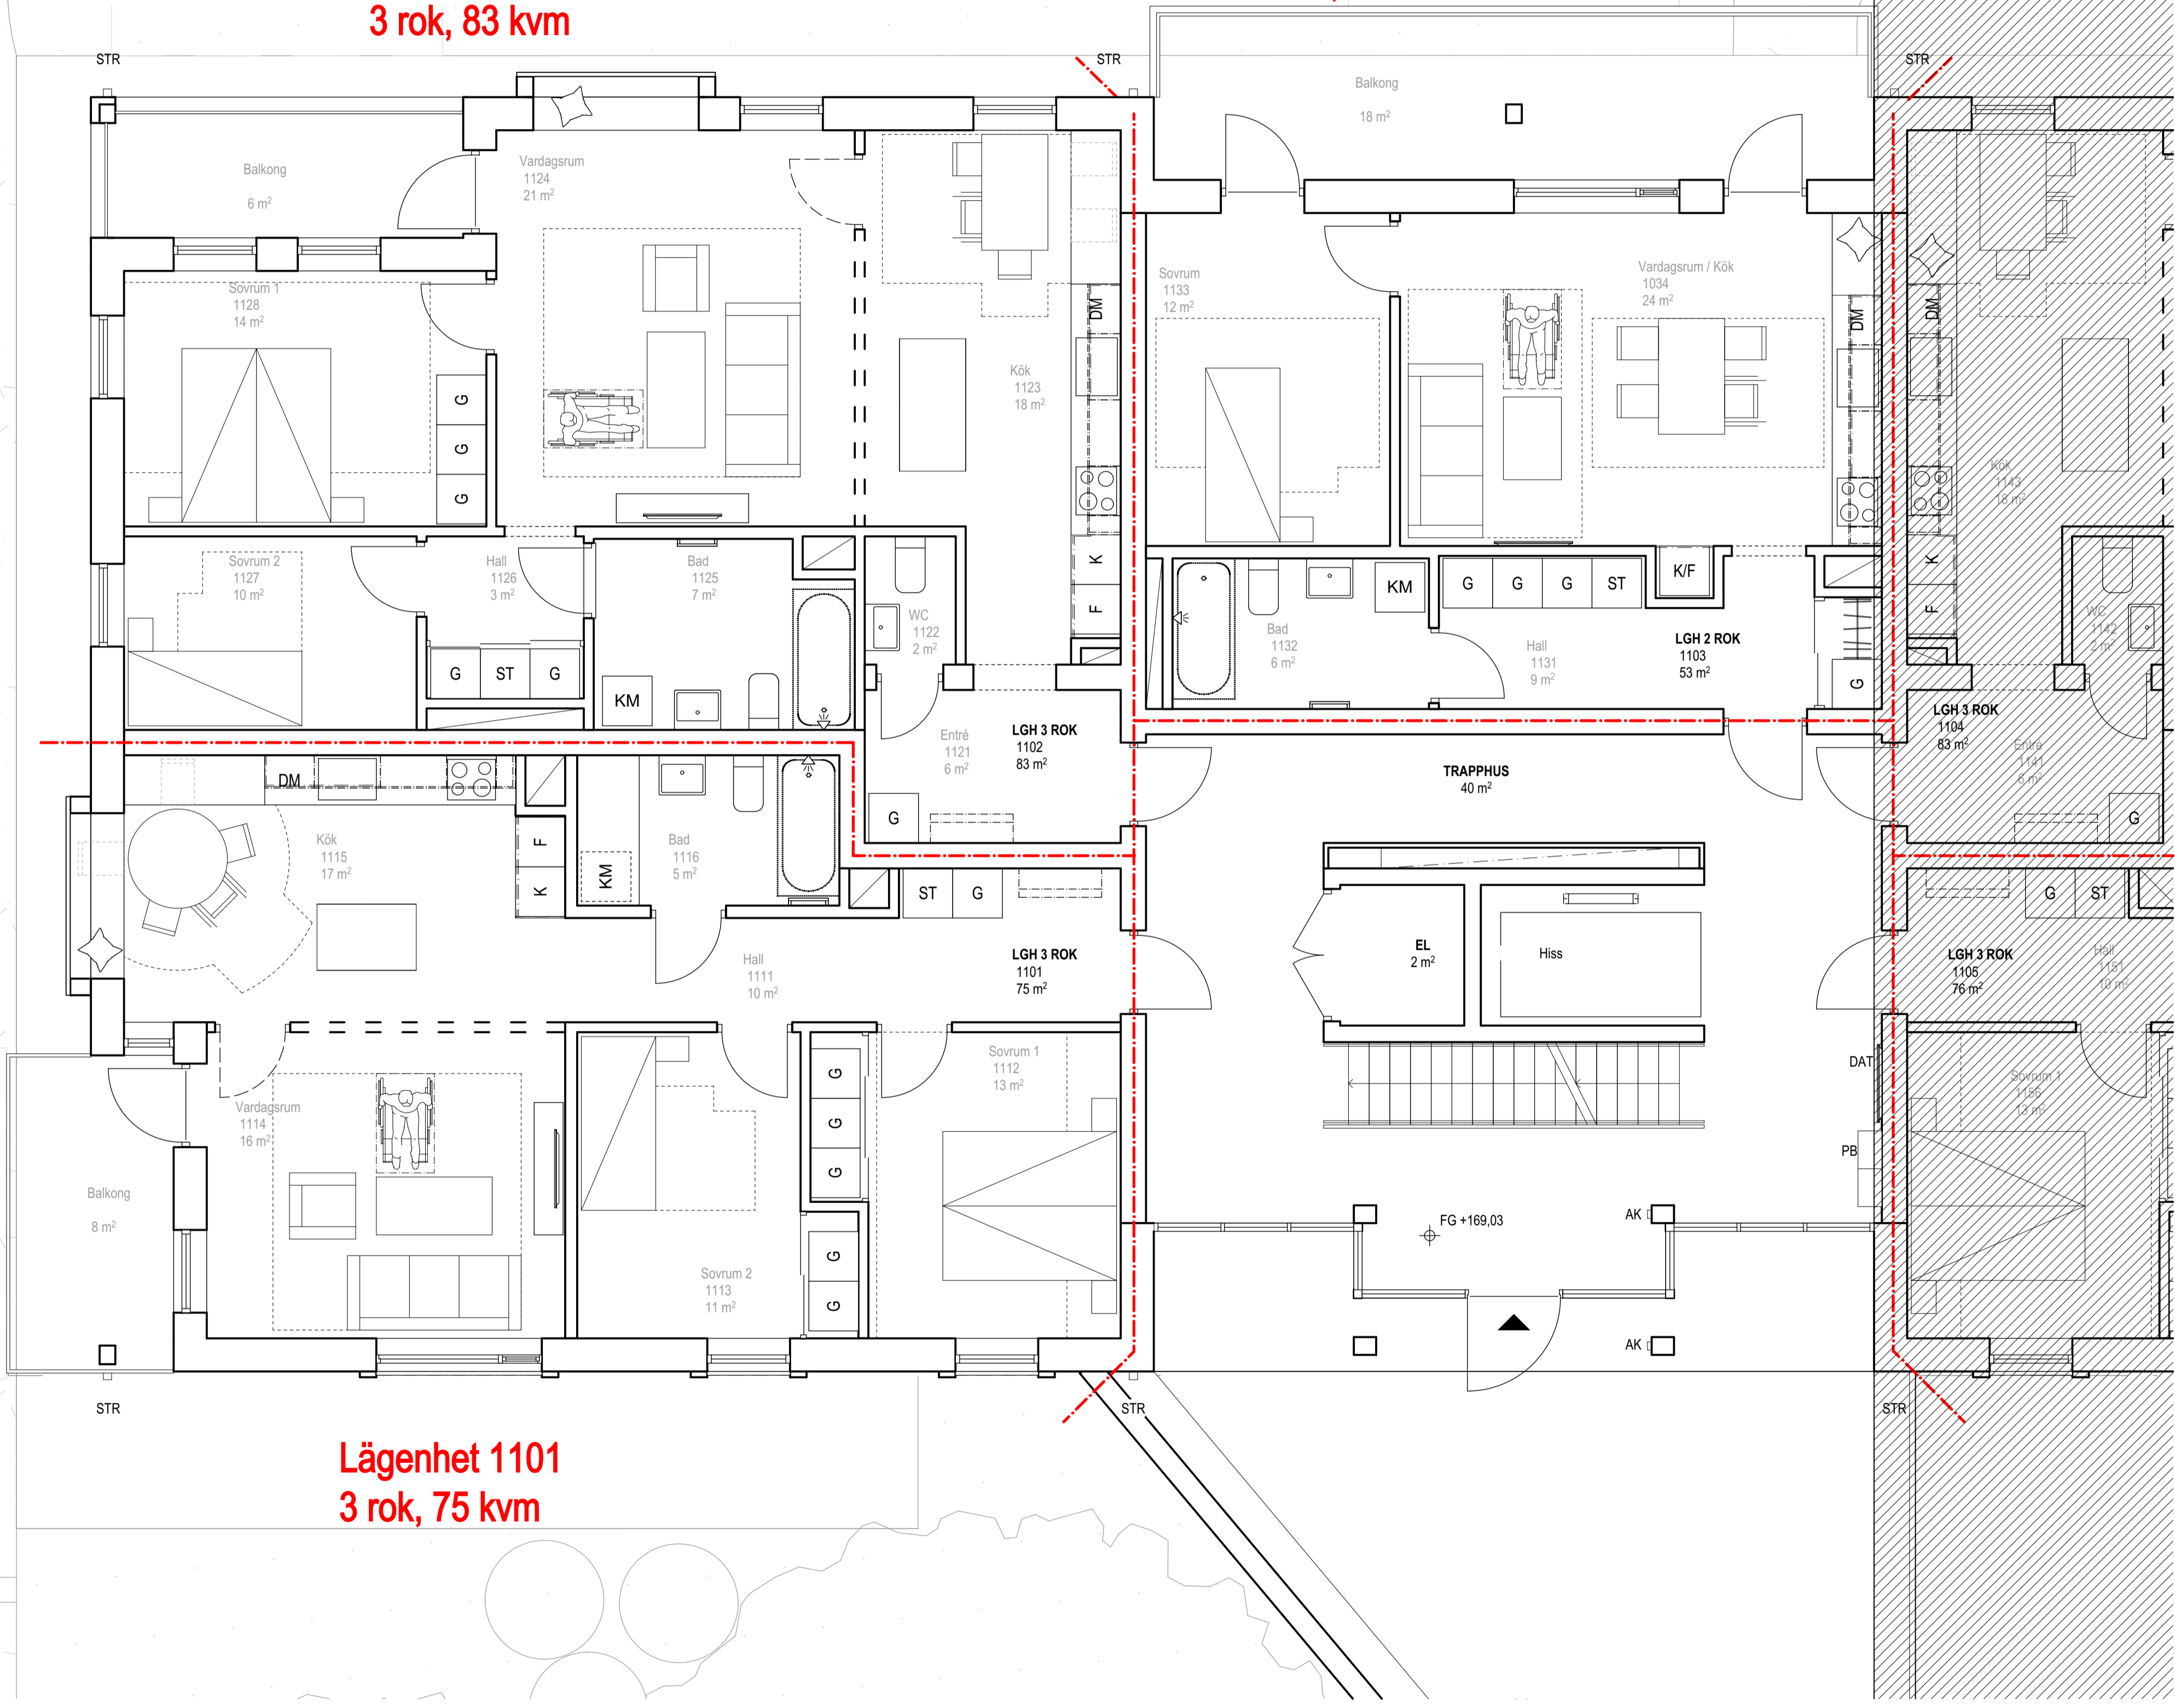


BET	ANT	ÄNDRING AVSER	DATUM	Sign.
BYGGLOVSHANDLING				
LILLÅN				
Blivande Hästen 14				
LILLSKÄR				
(A) Arkitekterna Krook & Tjäder AB LA Arkitekterna Krook & Tjäder AB				
UPPDRAG NR 6523015	RITAD AV AWA / GSE	HANDLÄGGARE A.Wahlicht / J.Ljung		
DATUM 2023-10-02	ANSVARIG Monika Rahm			
NYBYGGNAD AV FLERBOSTADSHUS				
Hus 1, Plan 11, del 1				
SKALA A1 1:50	NUMMER A-40-1-1111			BET

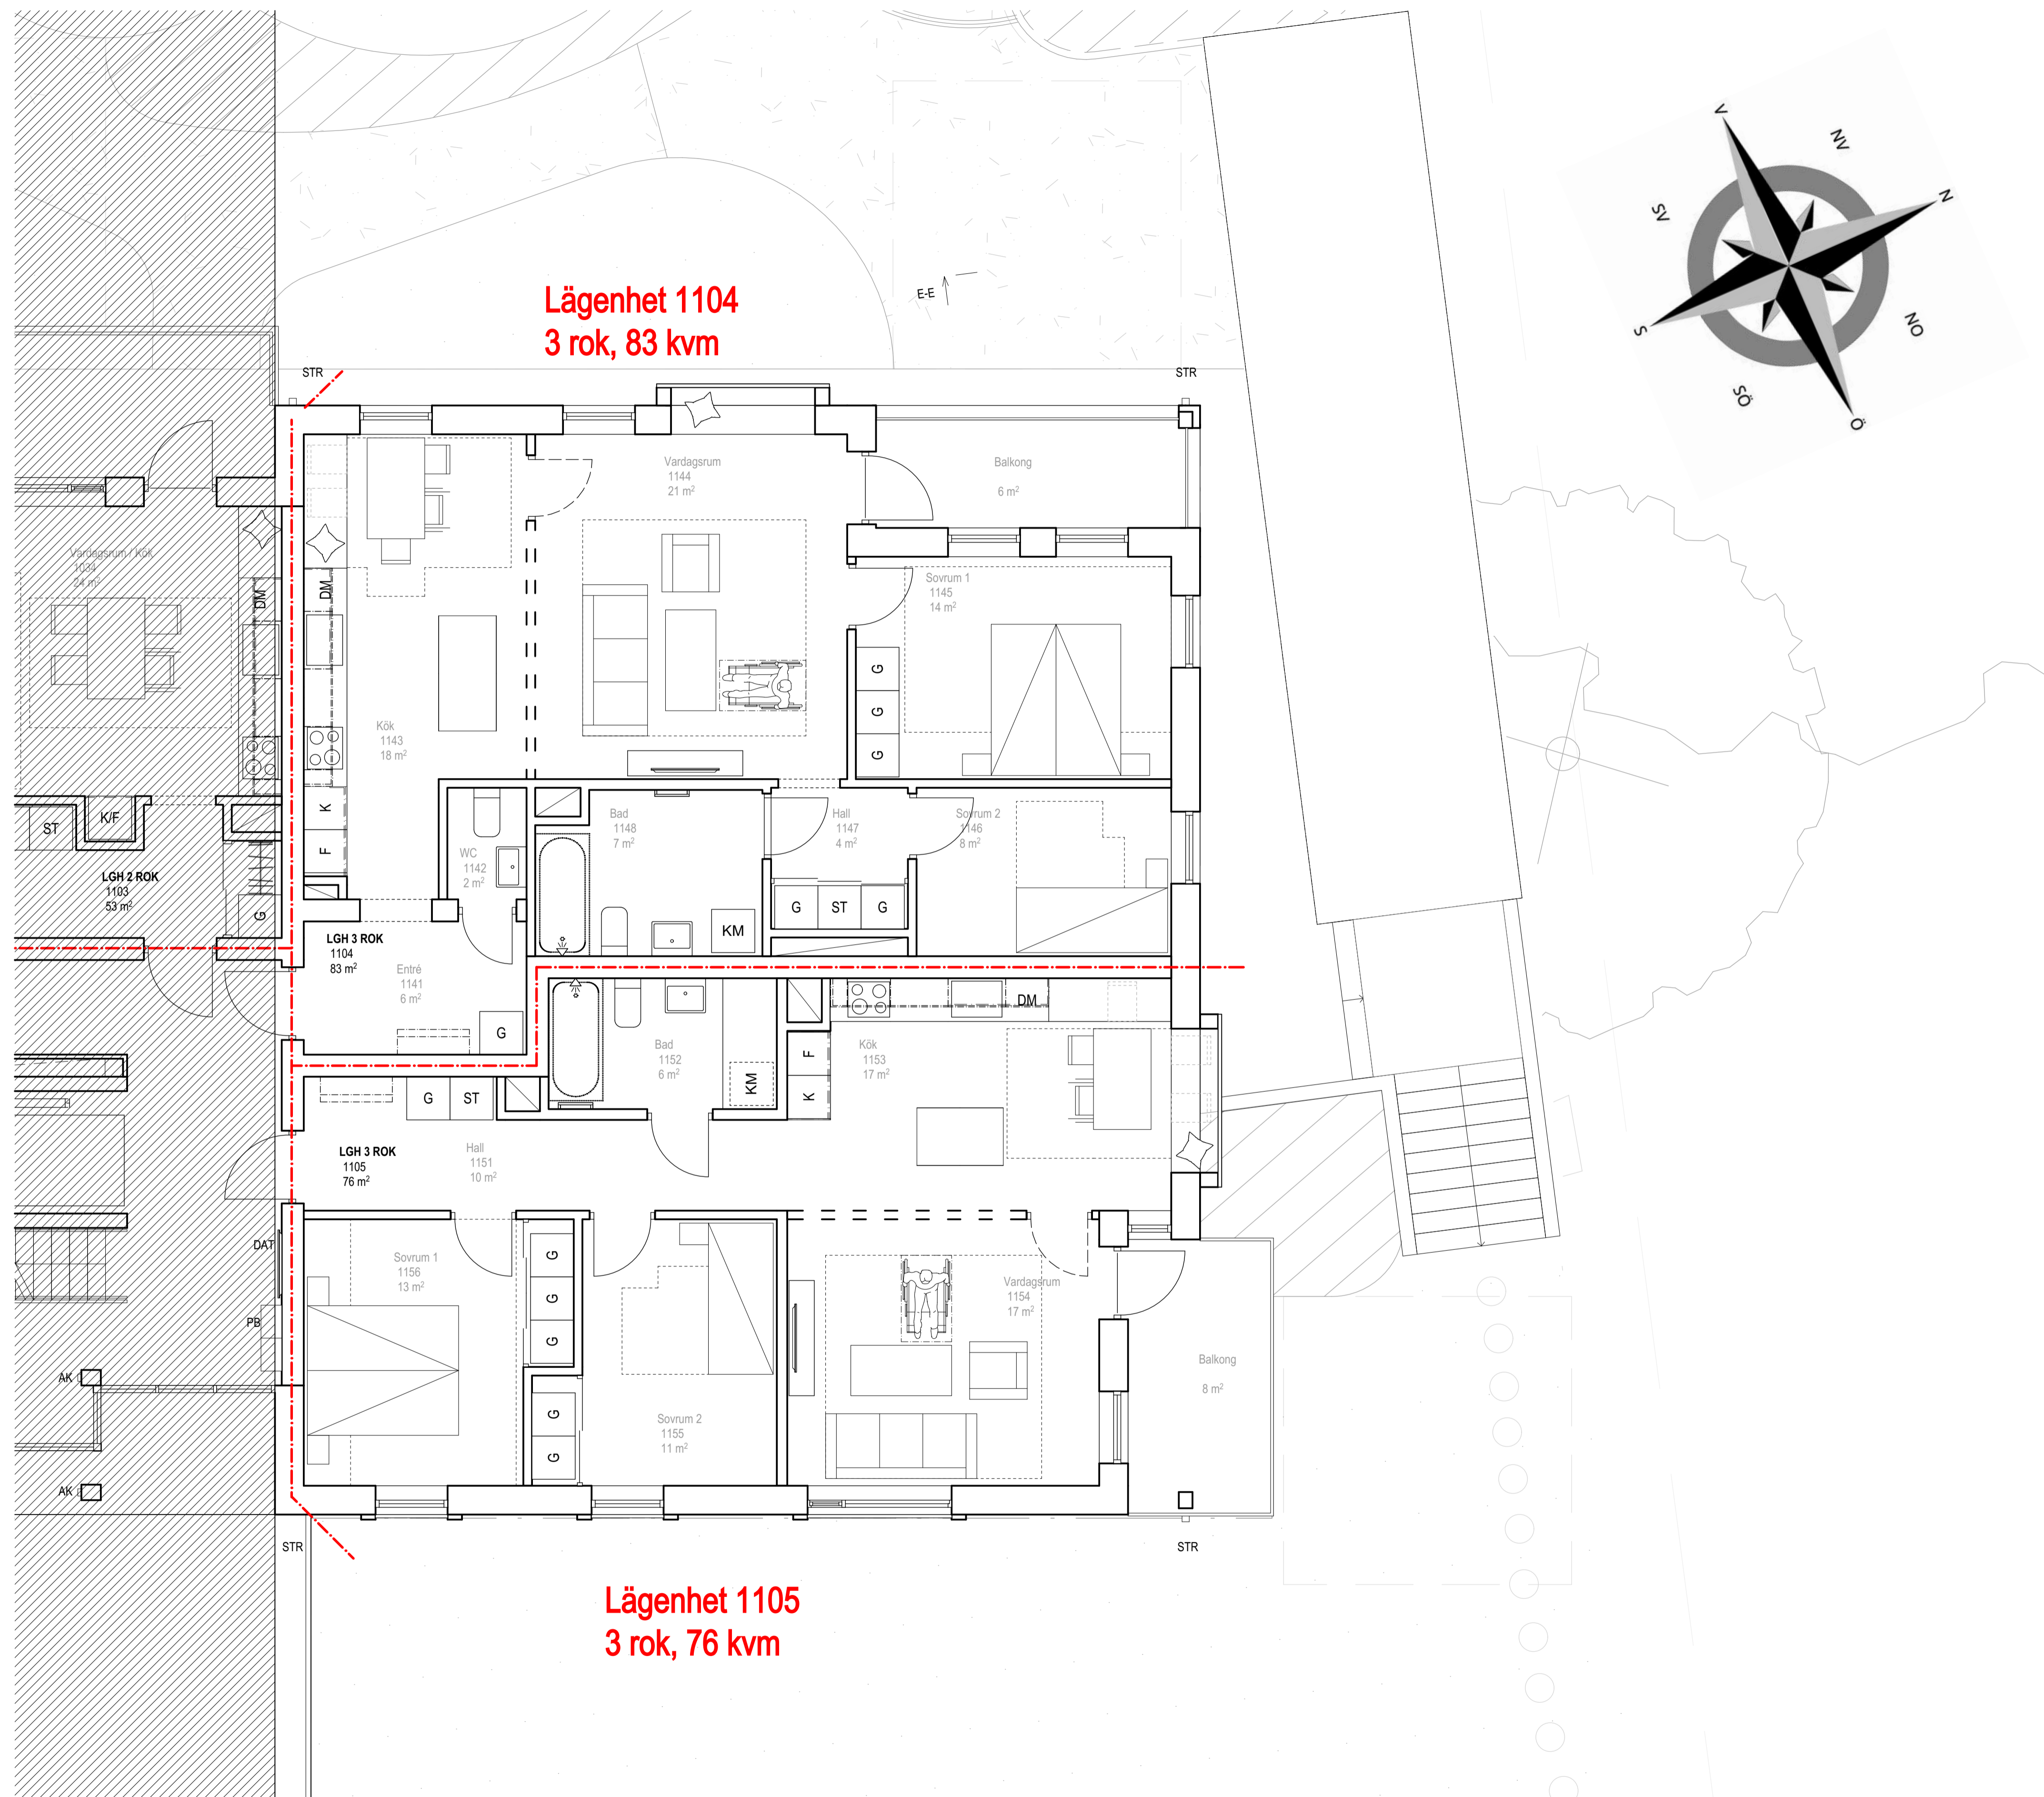

Lägenhet 1104
3 rok, 83 kvm

Lägenhet 1105
3 rok, 76 kvm

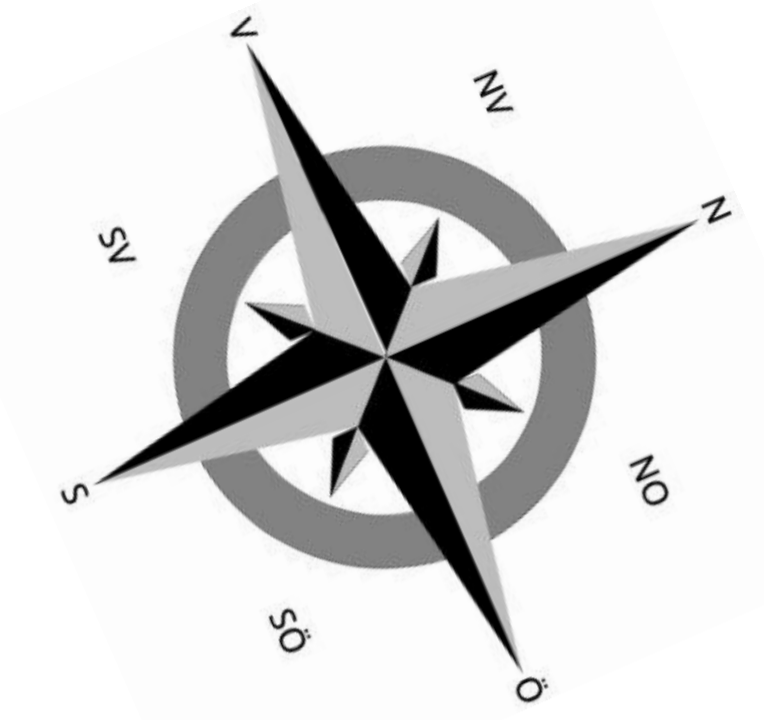


- FÖRESKRIFTER**
Mått i millimeter där ej annat anges.
Plushöjder i meter, höjdsystem RH2000.
Alla innerväggar uppströgras till UK bjälklag där ej annat anges.
- FÖRKLARINGAR**
E160
möjlig avskjning
- BETECKNINGAR**
AK anger armbågskontakt
UL anger uppsläpningsslucka
BGV anger brandgasventilation
FG anger färdig golvhöjd
STR anger stuptrör
DAT anger digital anslagstavla
PB anger postboxar
- HÄNVISNINGAR**
Markplaneringsritning, se ritning: L-30-1-001
Planritningar i skala 1:100, se ritningar: A-40-1-1100 - A-40-1-1130
Planritningar i skala 1:50, se ritningar: A-40-1-1101 - A-40-1-1132
Sektionsritningar, se ritningar: A-40-2-1001 - A-40-2-1002
Fasadritningar S/V, se ritningar: A-40-3-1001 - A-40-3-1002
Fasadritningar Färg, se ritningar: A-40-3-1011 - A-40-3-1012
Takplan, se ritning: A-41-1-1140

BET	ANT	ÄNDRING AVSER	DATUM	Sign.
-----	-----	---------------	-------	-------

BYGGLOVSHANDLING

LILLÅN
Blivande Hästen 14

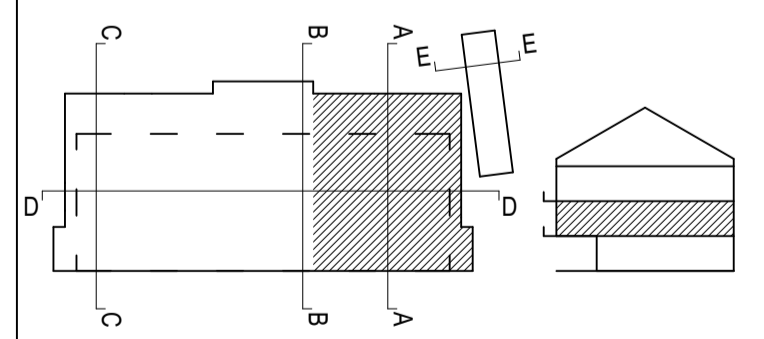




LILLSKÄR

Arkitekterna Krook & Tjäder AB	Arkitekterna Krook & Tjäder AB	Arkitekterna Krook & Tjäder AB
UPPDRAG NR 6523015	RITAD AV AWA / GSE	HANDLÄGGARE A.Wahlicht / J.Ljung
DATUM 2023-10-02	ANSVARIG Monika Rahm	

NYBYGGNAD AV FLERBOSTADSHUS

Hus 1, Plan 11, del 2	NUMMER A-40-1-1112	BET
SKALA A1 1:50		

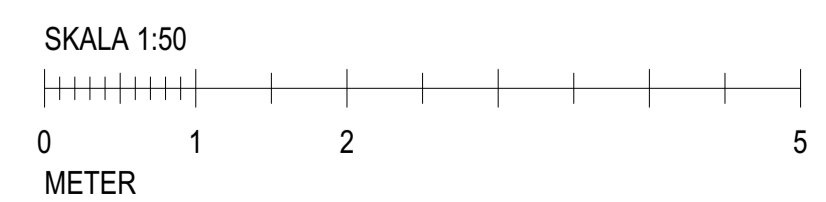

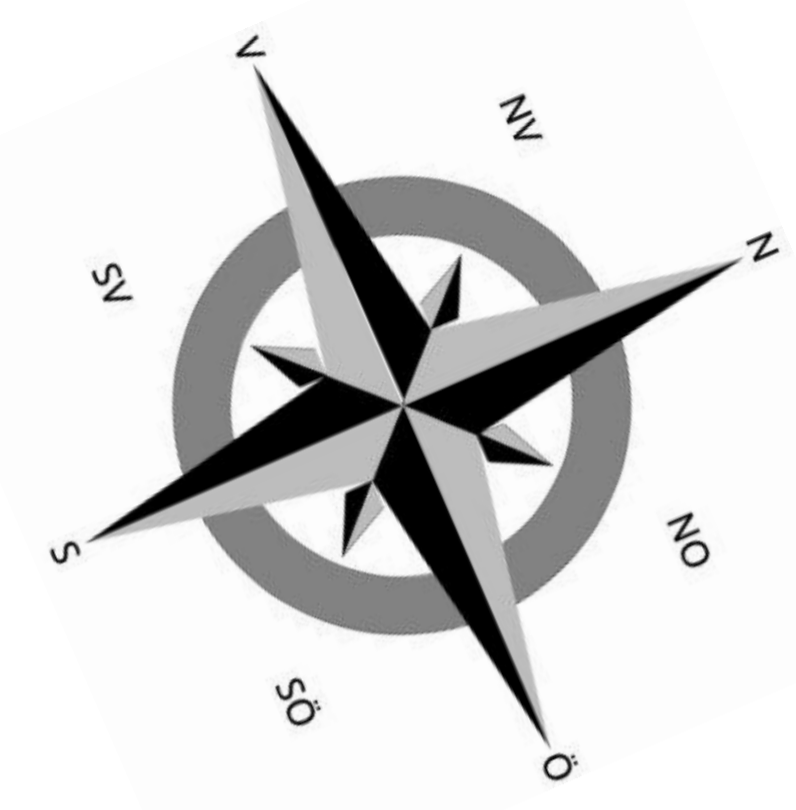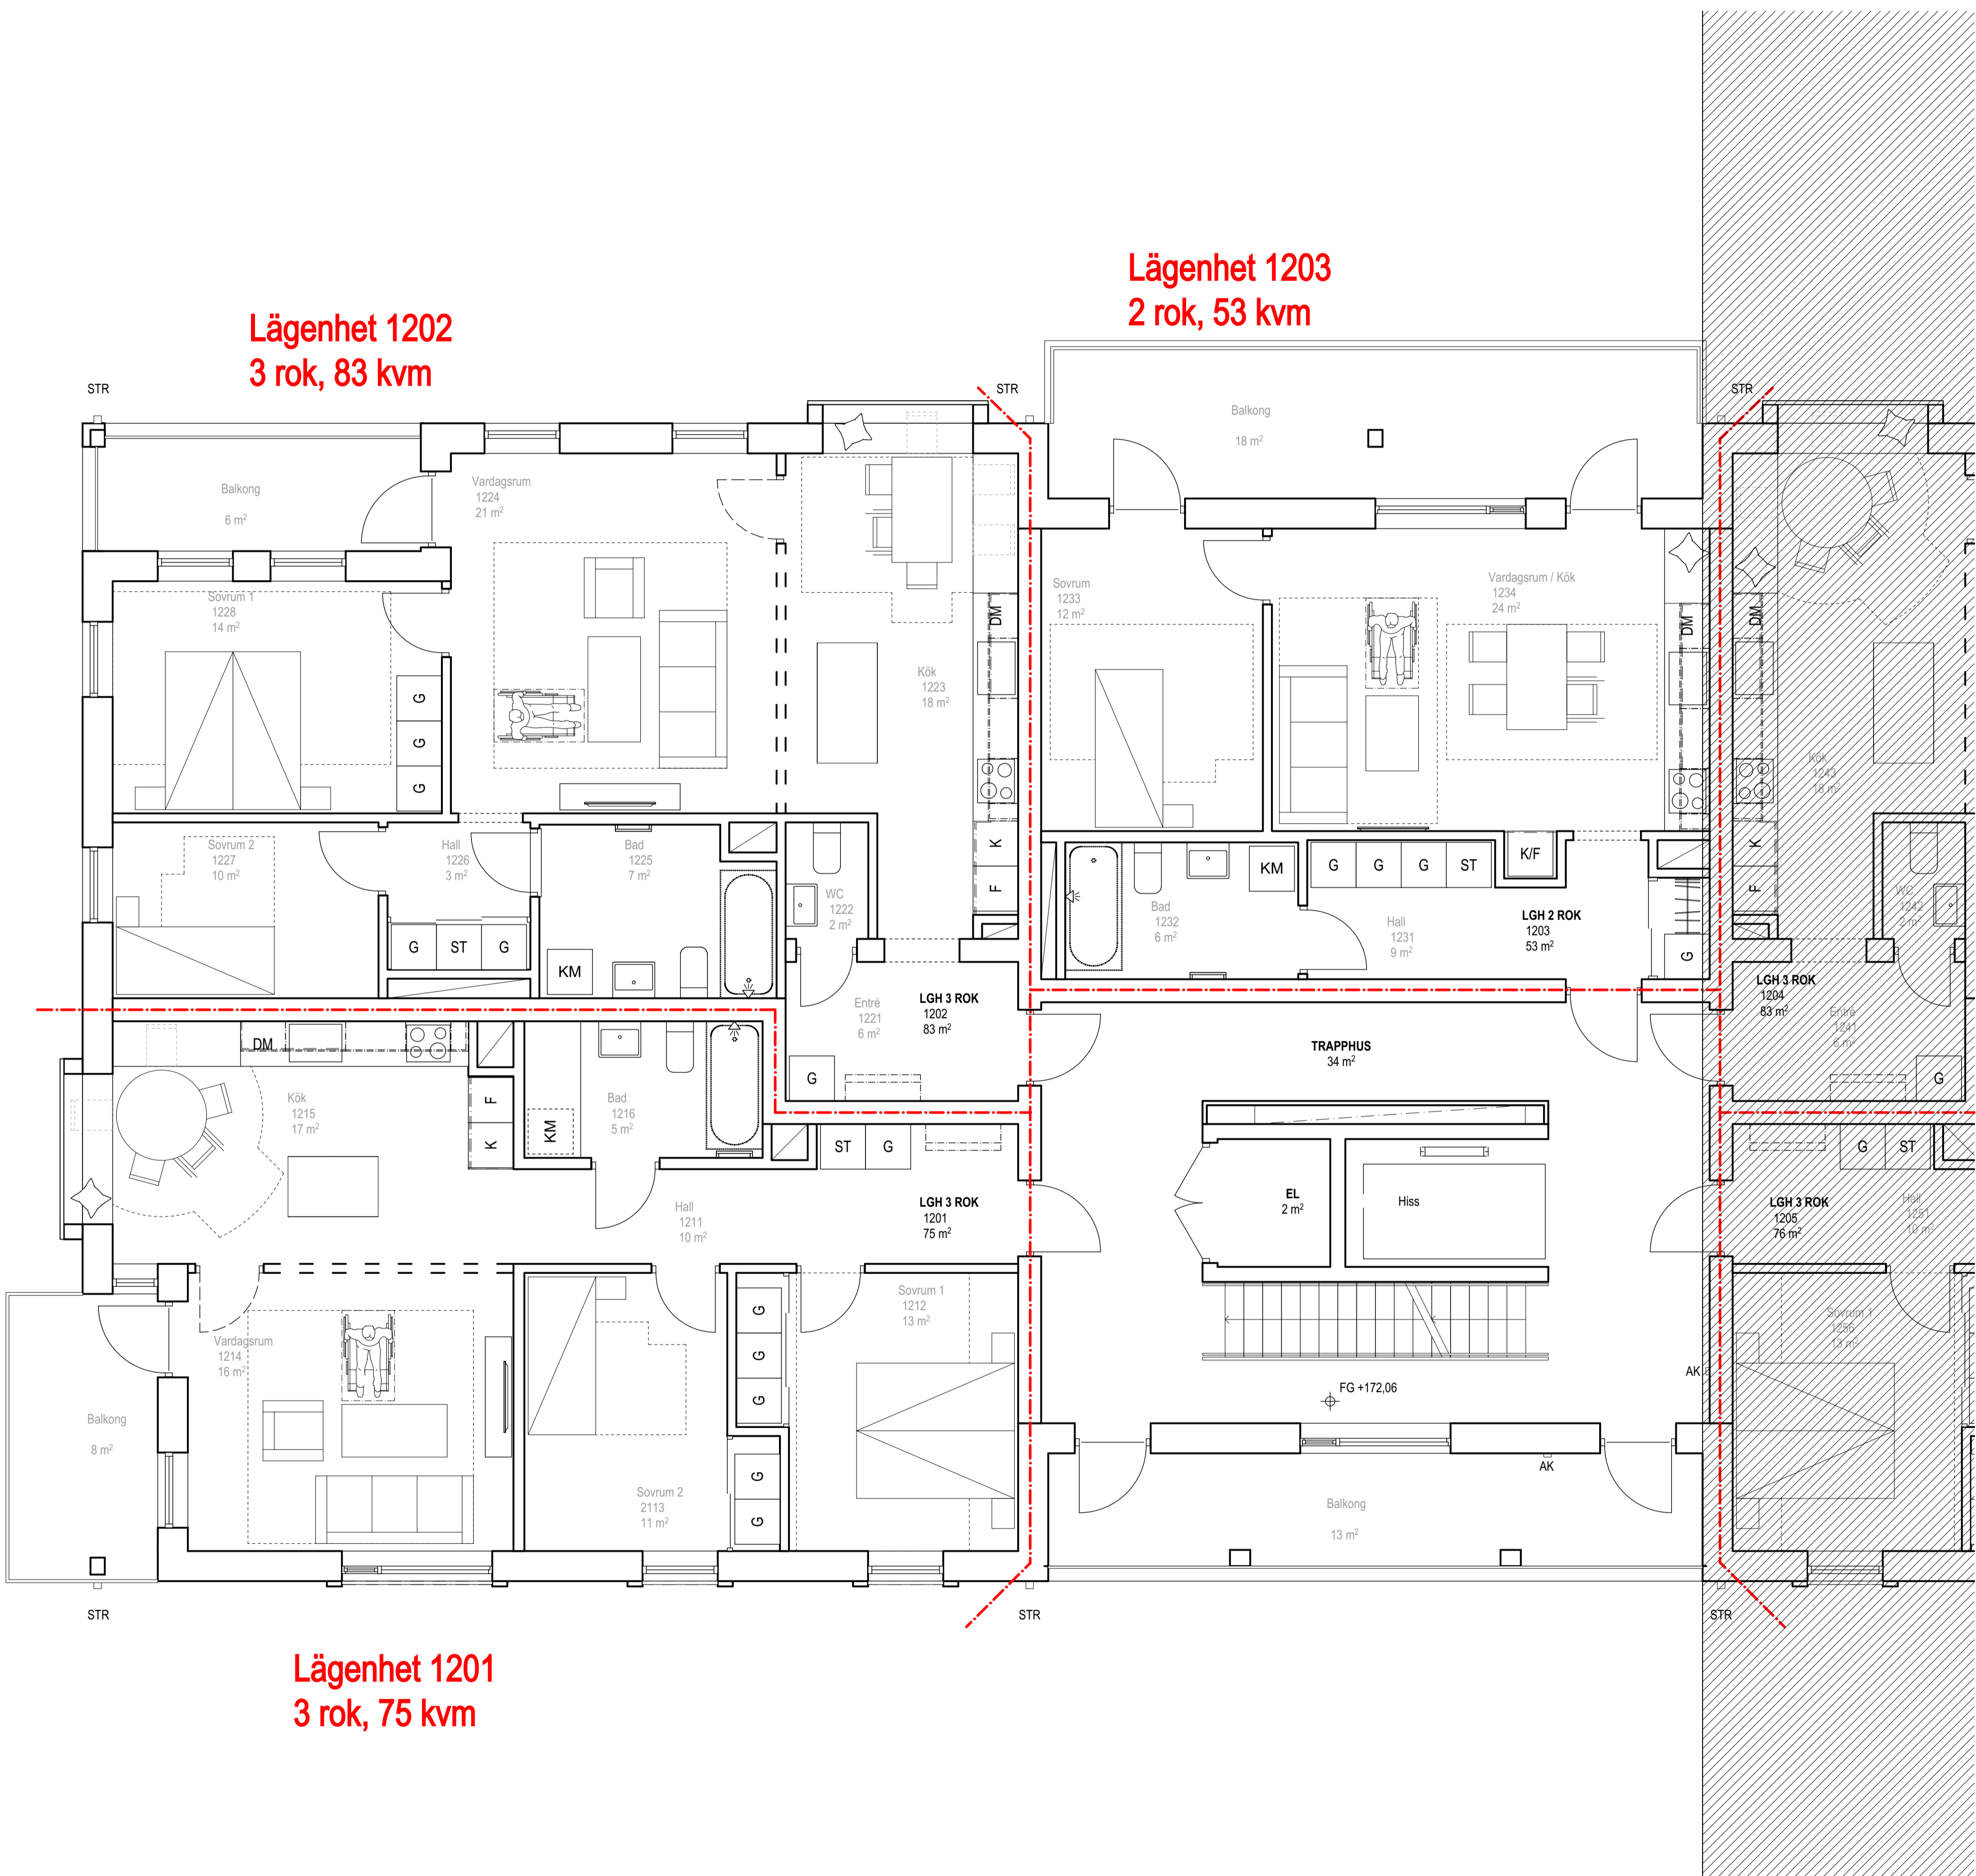

- FÖRESKRIFTER**
 Mått i millimeter där ej annat anges.
 Plushöjder i meter, höjdsystem RH2000.
 Alla innerväggar uppsträvas till UK bjälklag där ej annat anges.
- FÖRKLARINGAR**
 EI60
 möjlig avskiljning
- RETECKNINGAR**
 anger armbågskontakt
 anger uppsläpningsslucka
 anger brandgasventilation
 anger färdig golvhöjd
 anger stuprör
 anger digital anslagstavla
 anger postboxar

- HÄNVISNINGAR**
 Markplaneringsritning, se ritning: L-30-1-001
 Planritningar i skala 1:100, se ritningar: A-40-1-1100 - A-40-1-1130
 Planritningar i skala 1:50, se ritningar: A-40-1-1101 - A-40-1-1132
 Sektionsritningar, se ritningar: A-40-2-1001 - A-40-2-1002
 Fasadritningar S/V, se ritningar: A-40-3-1001 - A-40-3-1002
 Fasadritningar Färg, se ritningar: A-40-3-1011 - A-40-3-1012
 Takplan, se ritning: A-41-1-1140


Lägenhet 1202
 3 rok, 83 kvm

Lägenhet 1203
 2 rok, 53 kvm



Lägenhet 1201
 3 rok, 75 kvm

TRAPPHUS
 34 m²

FG +172.06

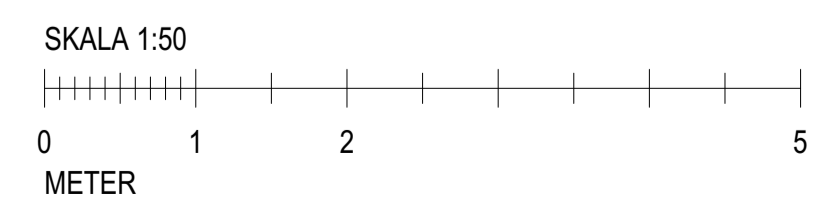

BET	ANT	ÄNDRING AVSER	DATUM	Sign.
BYGGLOVSHANDLING				
LILLÅN				
Blivande Hästen 14				
LILLSKÄR				
Ⓐ	Arkitekterna Krook & Tjäder AB			
LA	Arkitekterna Krook & Tjäder AB			
UPPDRAG NR	6523015	RITAD AV	AWA / GSE	HANDLÄGGARE
DATUM	2023-10-02	ANSVARIG	Monika Rahm	A.Wahlisch / J.Ljung
NYBYGGNAD AV FLERBOSTADSHUS				
Hus 1, Plan 12, del 1				
SKALA A1	1:50	NUMMER	A-40-1-1121	
				BET

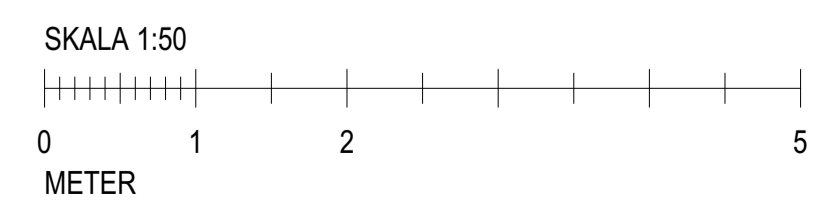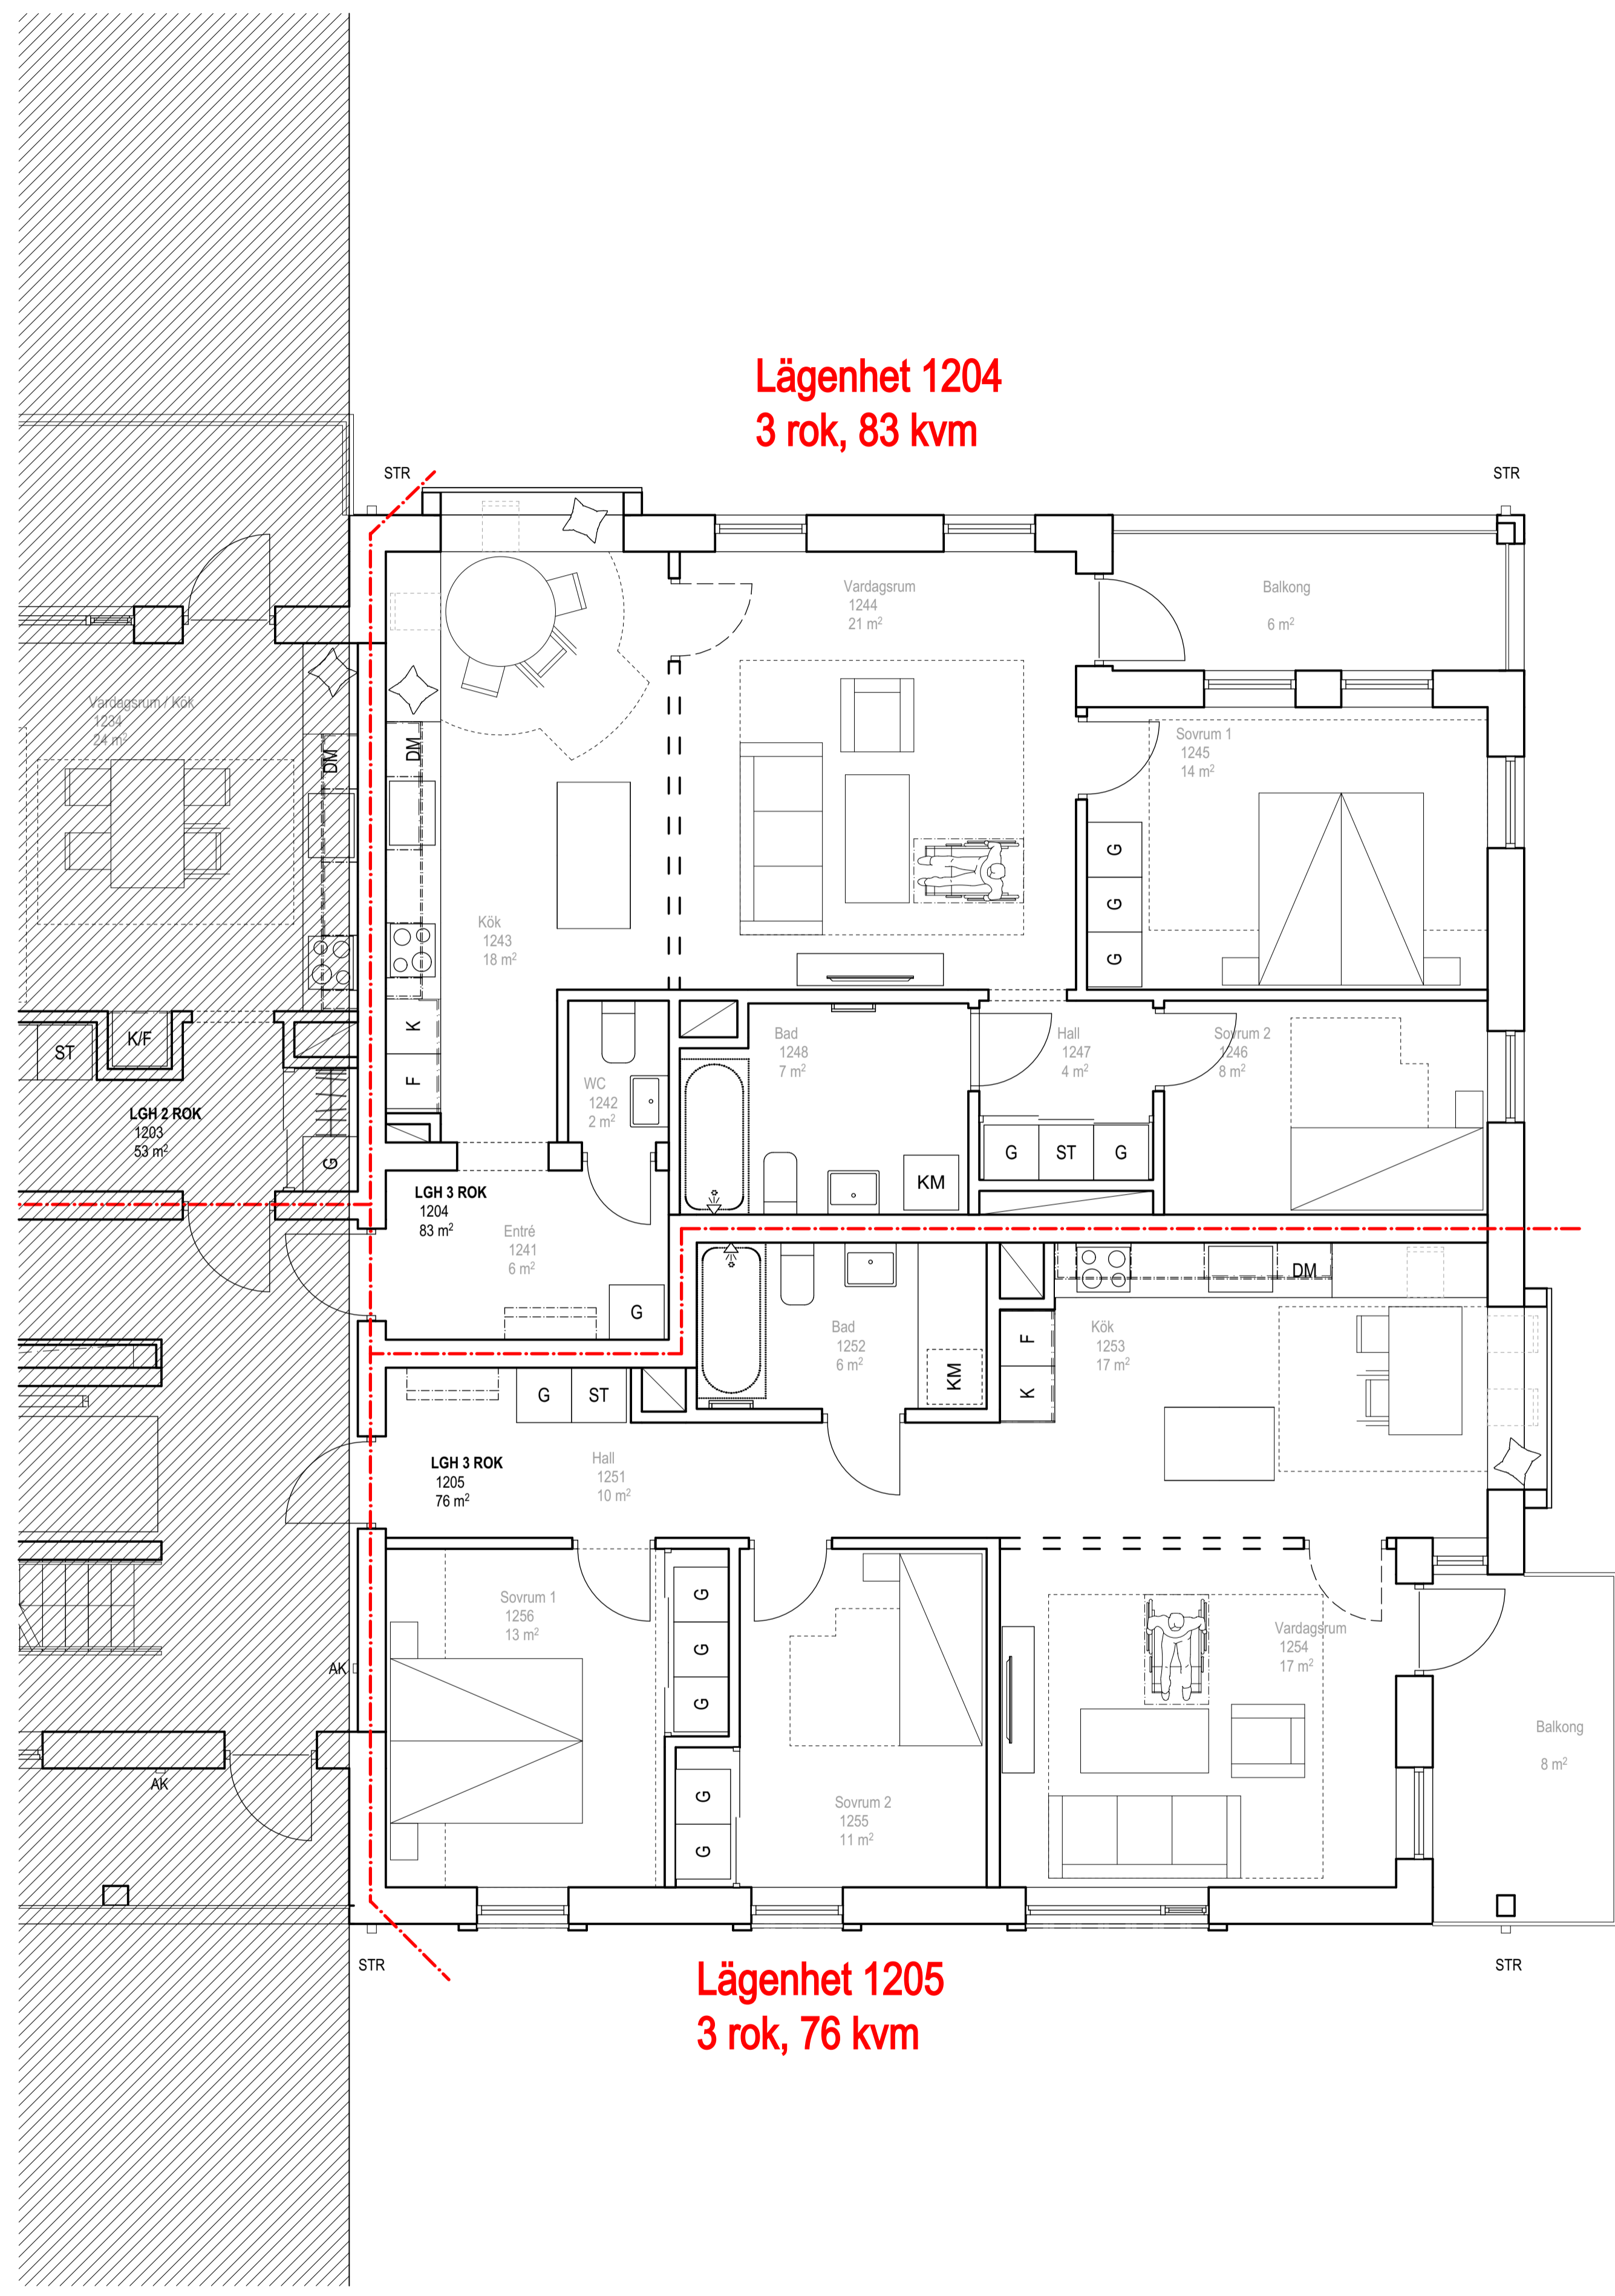

FÖRESKRIFTER
Mått i millimeter där ej annat anges.
Plushöjder i meter, höjdsystem RH2000.
Alla innerväggar uppströmmas till UK bjälklag där ej annat anges.

FÖRKLARINGAR
E160
möjlig avskjning

BETECKNINGAR
AK anger armbågskontakt
UL anger uppsläpningsslucka
BGV anger brandgasventilation
FG anger färdig golvhöjd
STR anger stuprör
DAT anger digital anslagstavla
PB anger postboxar

HÄNVISNINGAR
Markplaneringsritning, se ritning: L-30-1-001
Planritningar i skala 1:100, se ritningar: A-40-1-1100 - A-40-1-1130
Planritningar i skala 1:50, se ritningar: A-40-1-1101 - A-40-1-1132
Sektionsritningar, se ritningar: A-40-2-1001 - A-40-2-1002
Fasadritningar S/V, se ritningar: A-40-3-1001 - A-40-3-1002
Fasadritningar Färg, se ritningar: A-40-3-1011 - A-40-3-1012
Takplan, se ritning: A-41-1-1140

BET	ANT	ÄNDRING AVSER	DATUM	Sign.
BYGGLOVSHANDLING				
LILLÅN Blivande Hästen 14				
LILLSKÄR				
Ⓐ	Arkitekterna Krook & Tjäder AB			
LA	Arkitekterna Krook & Tjäder AB			
UPPDRAG NR	6523015	RITAD AV	AWA / GSE	HANDLÄGGARE
DATUM	2023-10-02	ANSVARIG	Monika Rahm	A.Wahlisch / J.Ljung
NYBYGGNAD AV FLERBOSTADSHUS				
Hus 1, Plan 12, del 2				
SKALA A1	1:50	NUMMER	A-40-1-1122	BET