



HÄNVISNINGAR

Förklaringar se ritning L-30-0-001

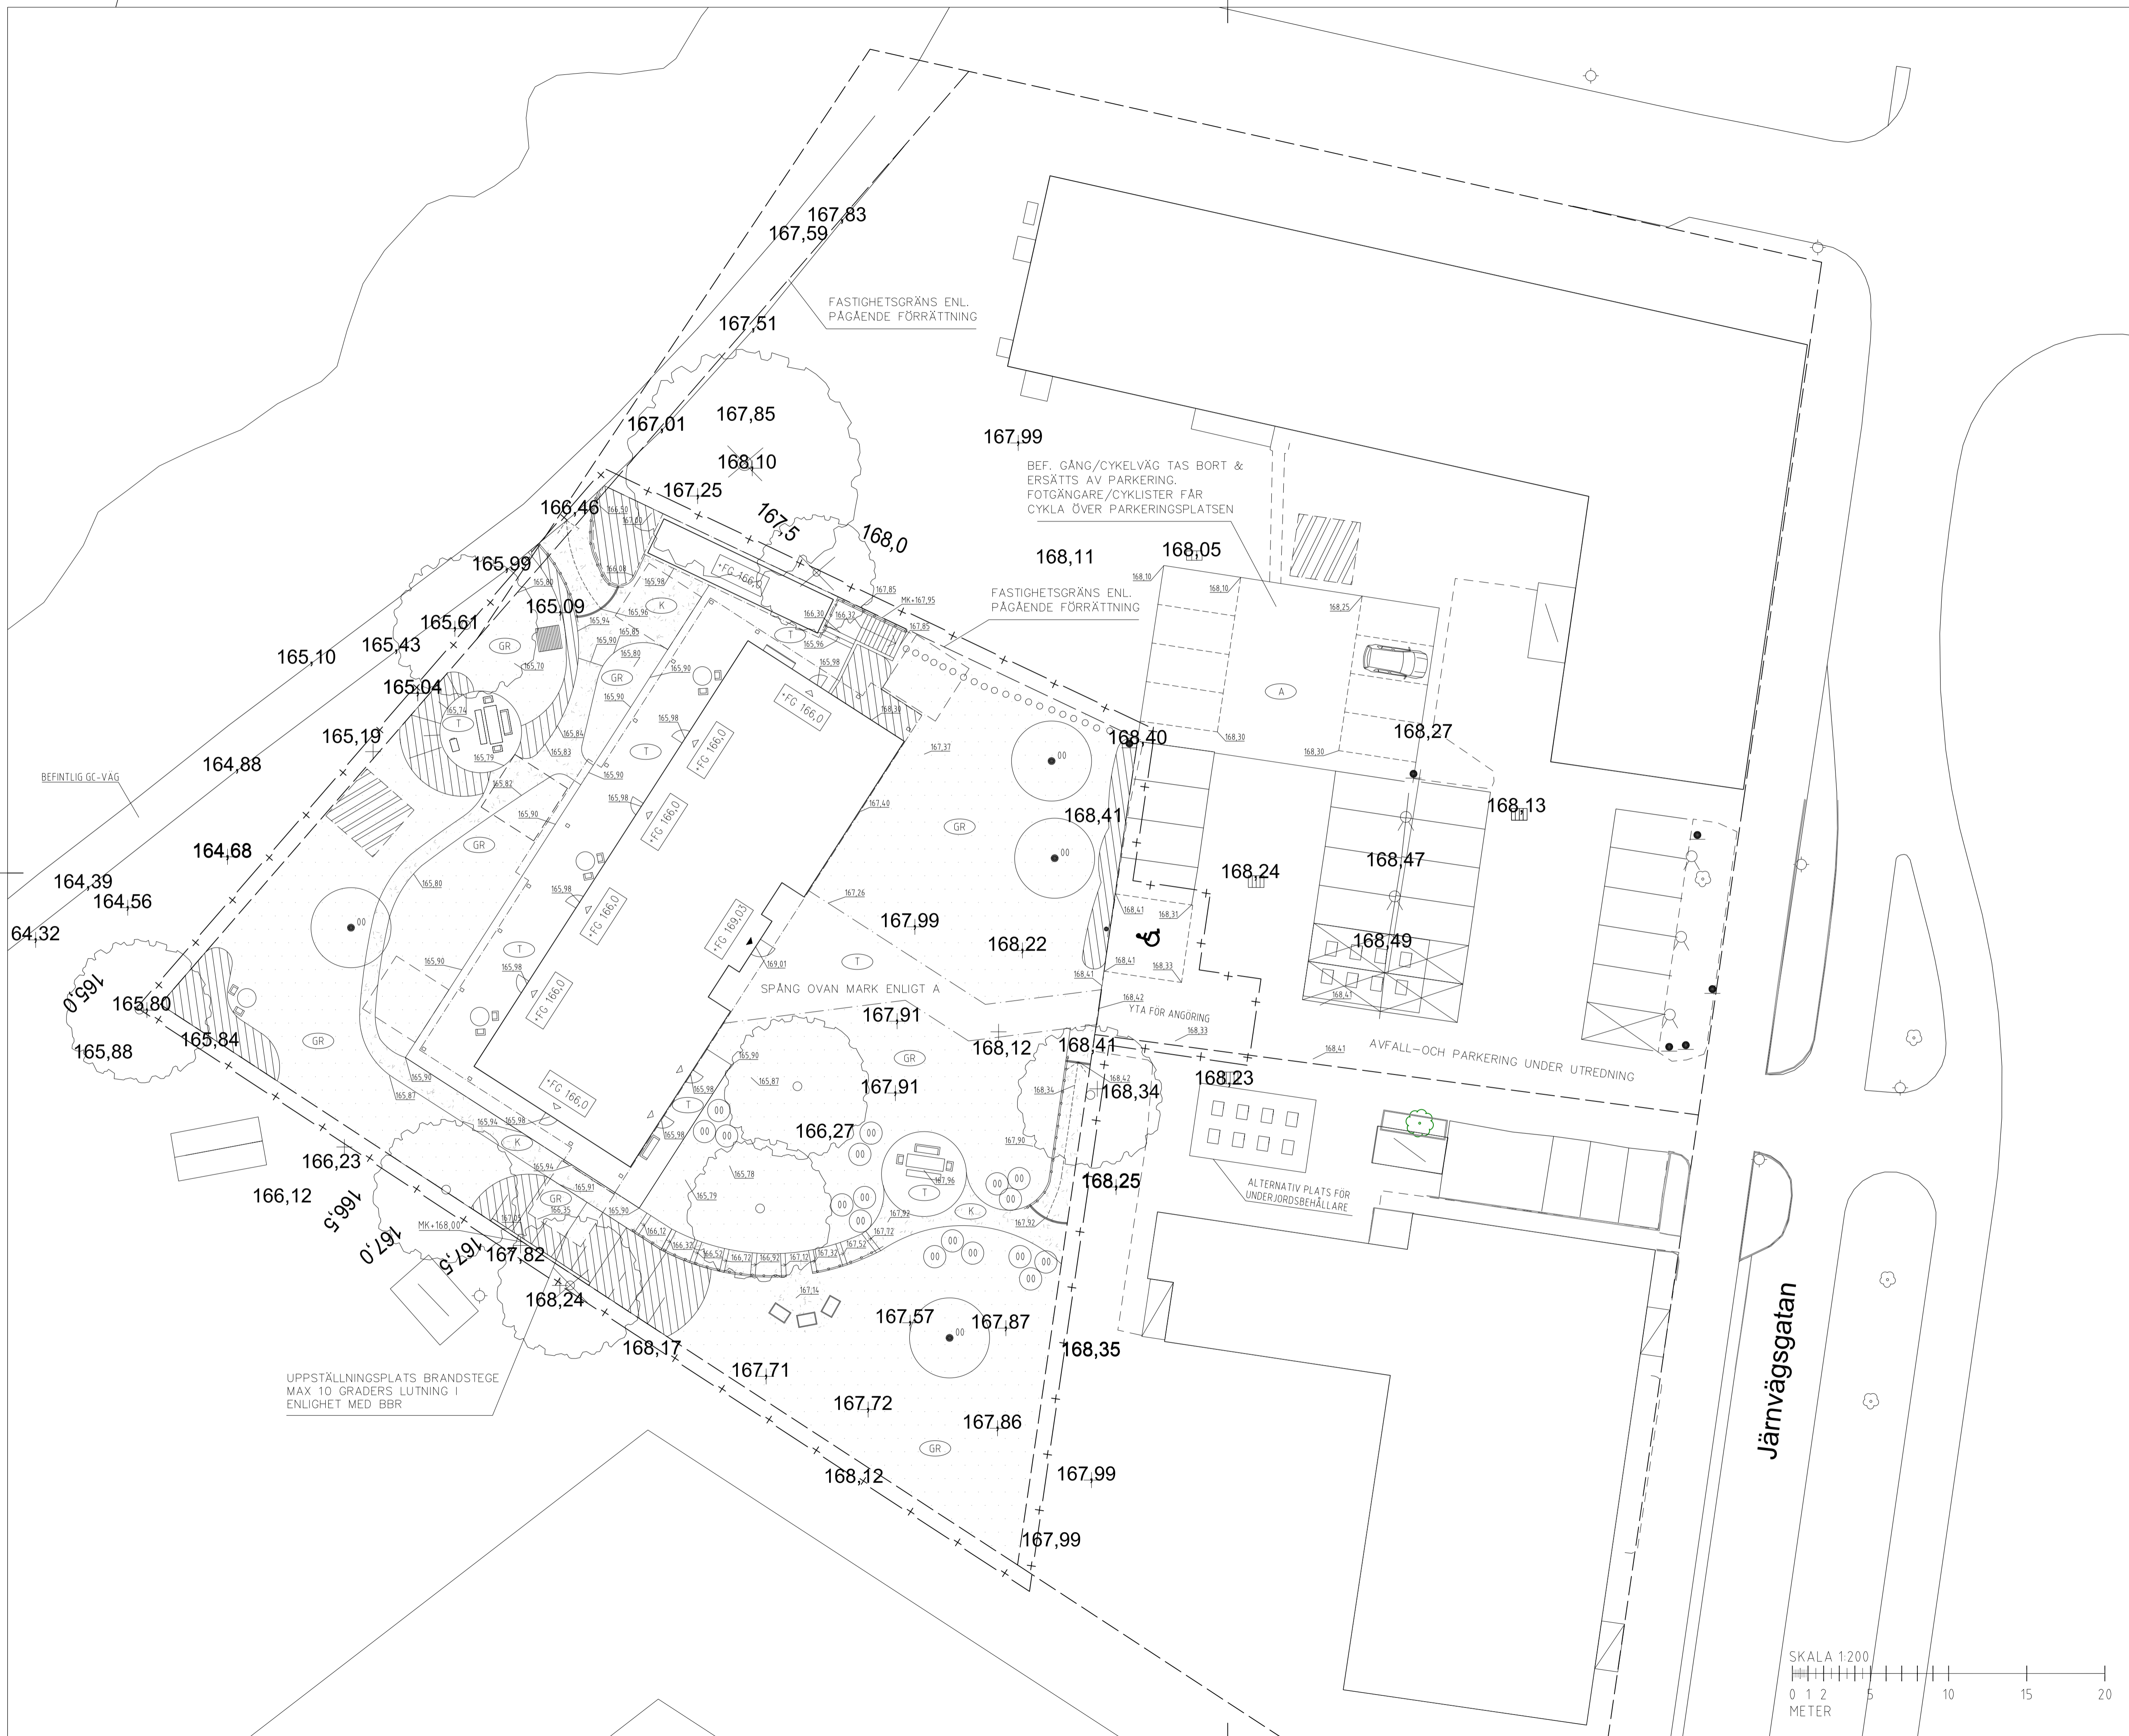

Järnväggsgatan

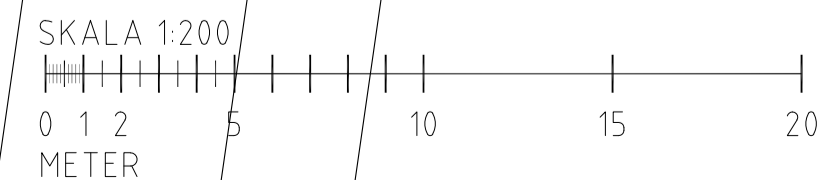

| BET   | ANT                            | ÄNDRING AVSER | DATUM       | Sign.                      |
|---|--------------------------------|---------------|-------------|----------------------------|
| <b>BYGGLOVSHANDLING</b>                           |                                |               |             |                            |
| <b>LILLÅN</b><br>Blivande Hästen 14               |                                |               |             |                            |
| <b>LILLSKÄR</b>                                   |                                |               |             |                            |
| A   | Arkitekterna Krook & Tjäder AB |               |             |                            |
| LA  | Arkitekterna Krook & Tjäder AB |               |             |                            |
| LIPPROGNR   | 6523015                        | RITAD AV      | AM          | HANDLÄGGARE<br>Agnes Monié |
| EDATUM  | 20231002                       | ANSVARIG      | Monika Rahm |                            |
| NYBYGGNAD FLERBOSTADSHUS<br>Markplaneringsritning |                                |               |             |                            |
| SKALA A1<br>1:200                                 | NUMMER<br><b>L-30-1-001</b>    |               |             | BET                        |