
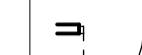


FÖRESKRIFTER

Mått i millimeter där ej annat anges.
 Plushöjder i meter, höjdsystem RH2000.
 Alla innerväggar uppdrägs till UK bjälklag där ej annat anges.

FÖRKLARINGAR


-  EI60
-  möjlig avskjning


BETECKNINGAR

- AK anger armbågskontakt
- UL anger uppsläpningsslucka
- BGV anger brandgasventilation
- FG anger färdig golvhöjd
- STR anger stuptrö
- DAT anger digital anslagstavla
- PB anger postbox

HÄNVISNINGAR

Markplaneringsritning, se ritning: L-30-1-001
 Planritningar i skala 1:100, se ritningar: A-40-1-1100 - A-40-1-1130
 Planritningar i skala 1:50, se ritningar: A-40-1-1101 - A-40-1-1132
 Sektionsritningar, se ritningar: A-40-2-1001 - A-40-2-1002
 Fasadritningar S/V, se ritningar: A-40-3-1001 - A-40-3-1002
 Fasadritningar Färg, se ritningar: A-40-3-1011 - A-40-3-1012
 Takplan, se ritning: A-41-1-1140

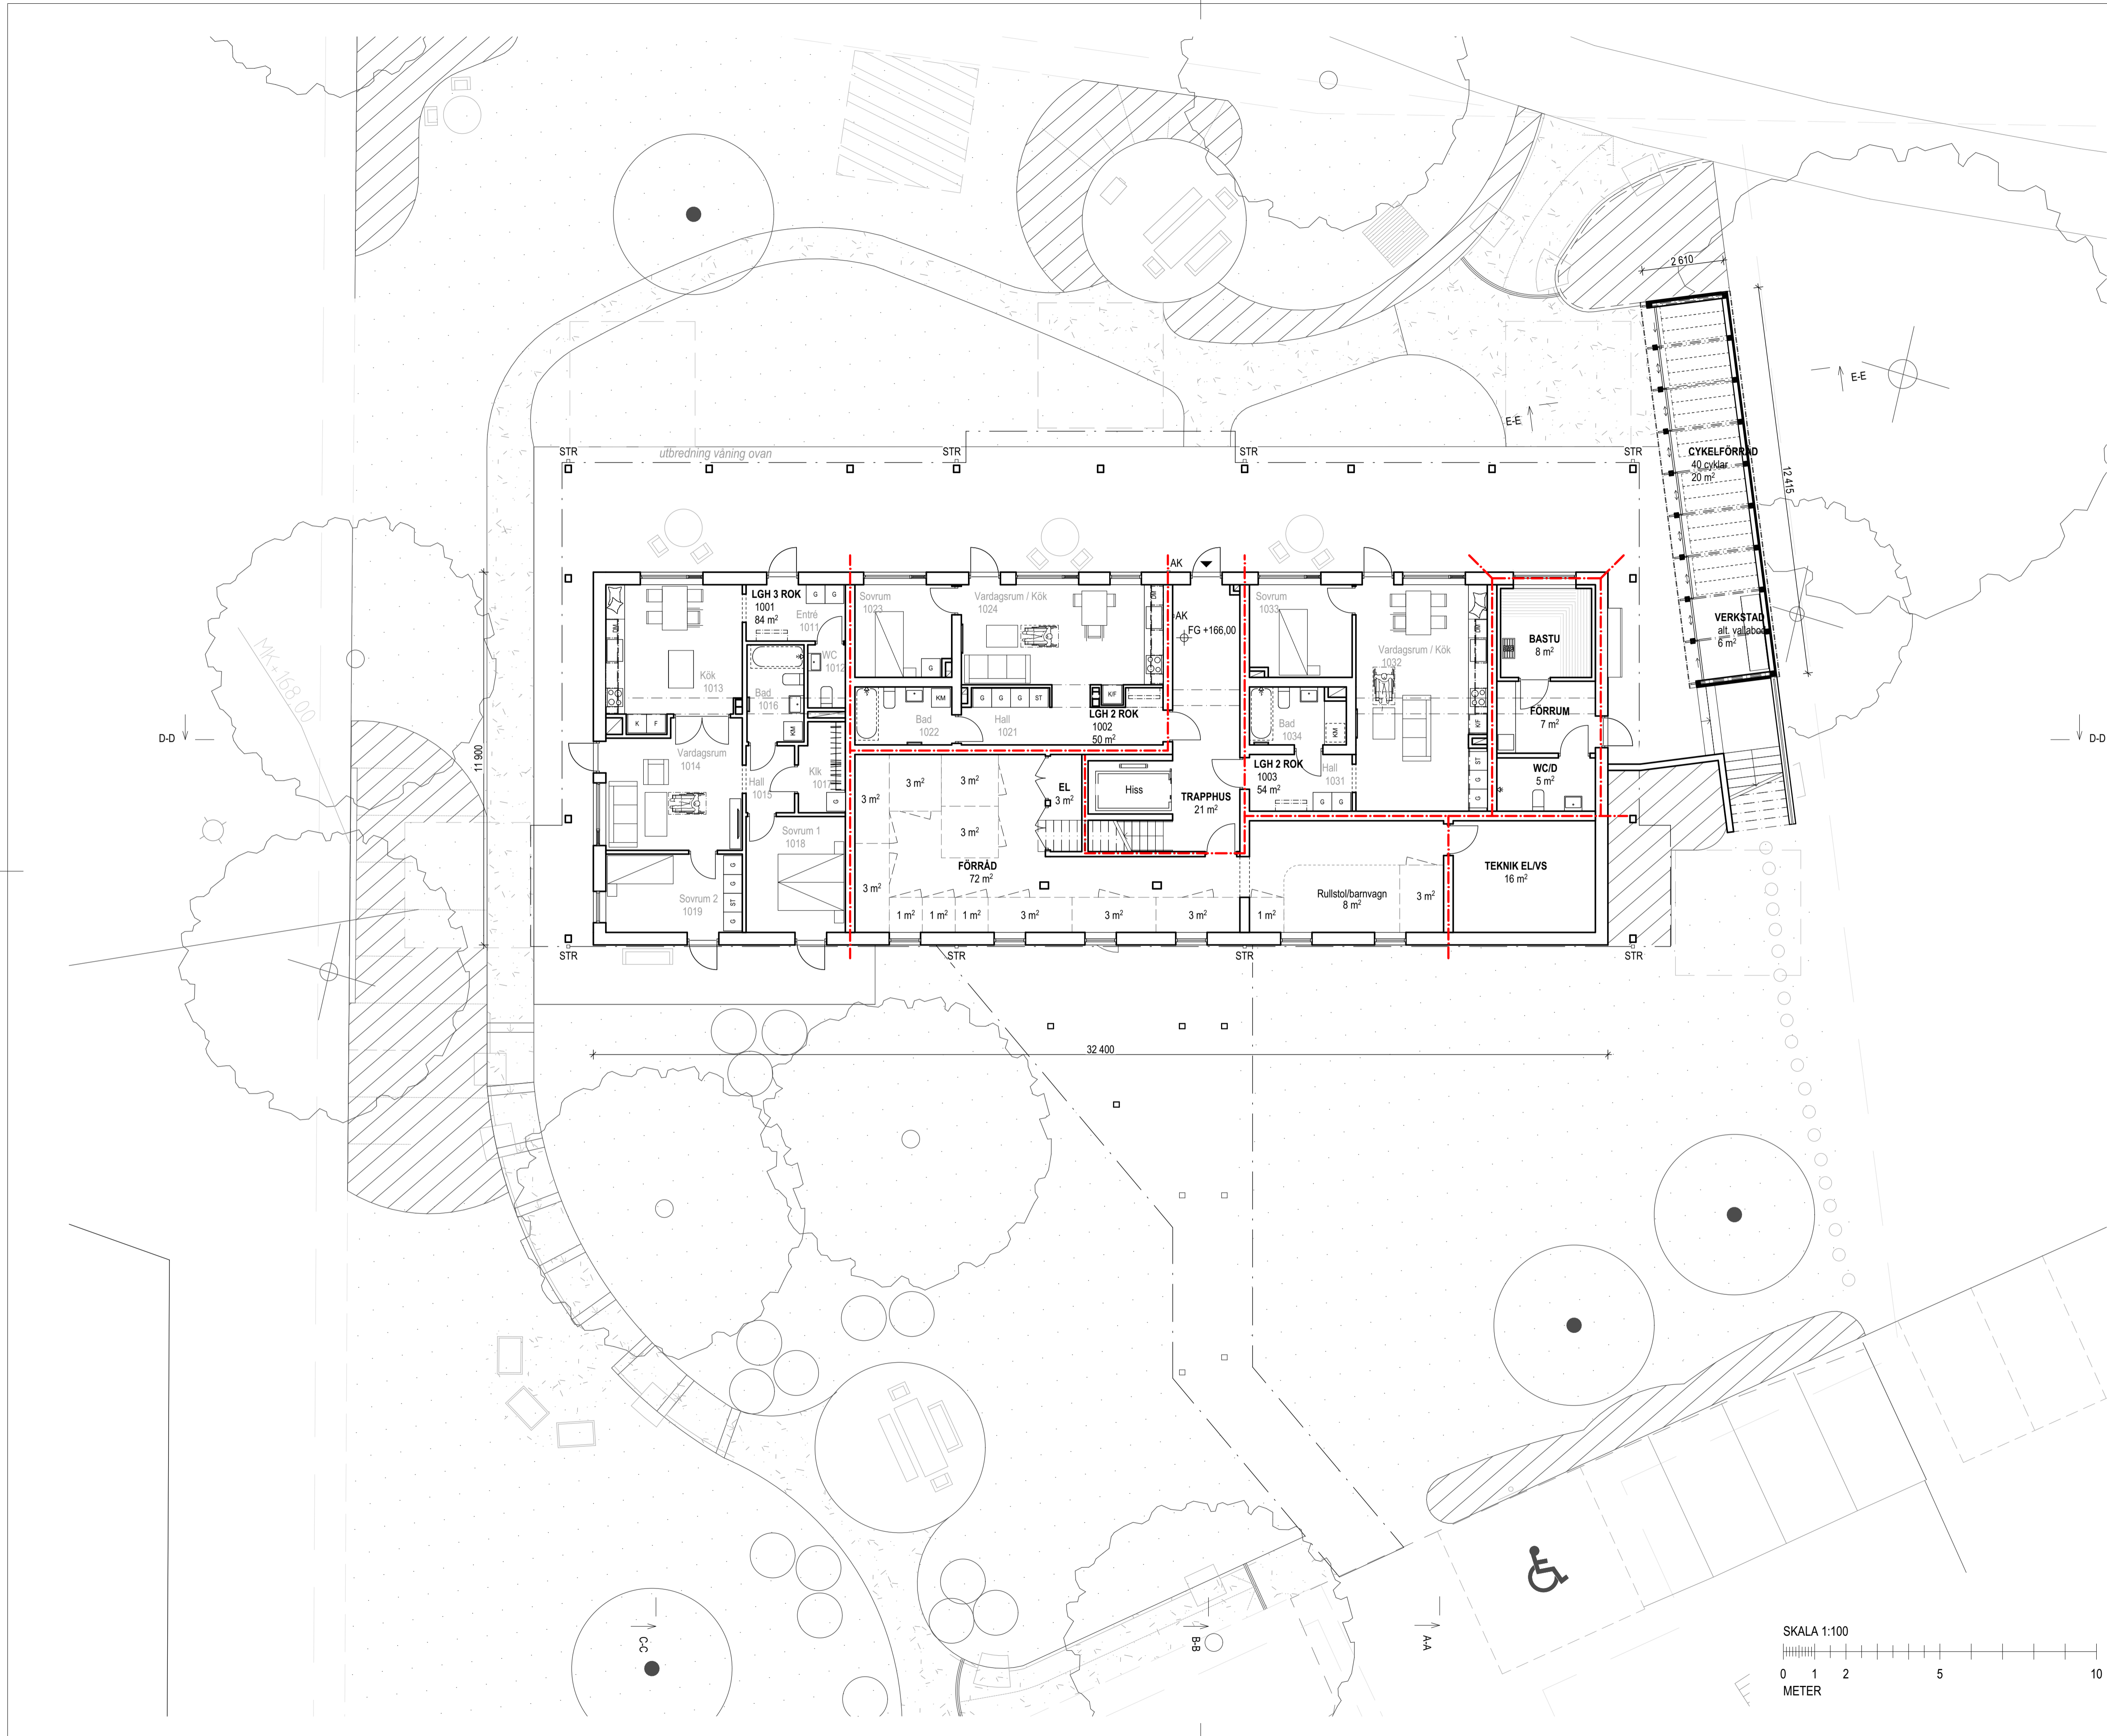

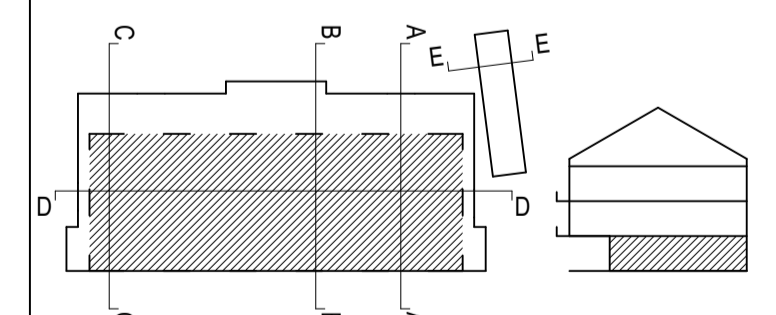
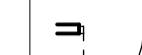
BET	ANT	ÄNDRING AVSER	DATUM	Sign.
BYGGLOVSHANDLING				
LILLÅN				
Blivande Hästen 14				
				
LILLSKÄR				
Ⓐ	Arkitekterna Krook & Tjäder AB			
LA	Arkitekterna Krook & Tjäder AB			
UPPDRAG NR 6523015	RITAD AV AWA / GSE	HANDLÄGGARE A.Wahlicht / J.Ljung		
DATUM 2023-10-02	ANSVARIG Monika Rahm			
NYBYGGNAD AV FLERBOSTADSHUS				
Hus 1, Plan 10 Suterrängplan				
SKALA A1 1:100	NUMMER A-40-1-1100	BET		



FÖRESKRIFTER

Mått i millimeter där ej annat anges.
 Plushöjder i meter, höjdsystem RH2000.
 Alla innerväggar uppdrägs till UK bjälklag där ej annat anges.

FÖRKLARINGAR


-  EI60
-  möjlig avskjning


BETECKNINGAR

- AK anger armbågskontakt
- UL anger uppsläpningsslucka
- BGV anger brandgasventilation
- FG anger färdig golvhöjd
- STR anger stuptrör
- DAT anger digital anslagstavla
- PB anger postbox

HÄNVISNINGAR

Markplaneringsritning, se ritning: L-30-1-001
 Planritningar i skala 1:100, se ritningar: A-40-1-1100 - A-40-1-1130
 Planritningar i skala 1:50, se ritningar: A-40-1-1101 - A-40-1-1132
 Sektionsritningar, se ritningar: A-40-2-1001 - A-40-2-1002
 Fasadritningar S/V, se ritningar: A-40-3-1001 - A-40-3-1002
 Fasadritningar Färg, se ritningar: A-40-3-1011 - A-40-3-1012
 Takplan, se ritning: A-41-1-1140

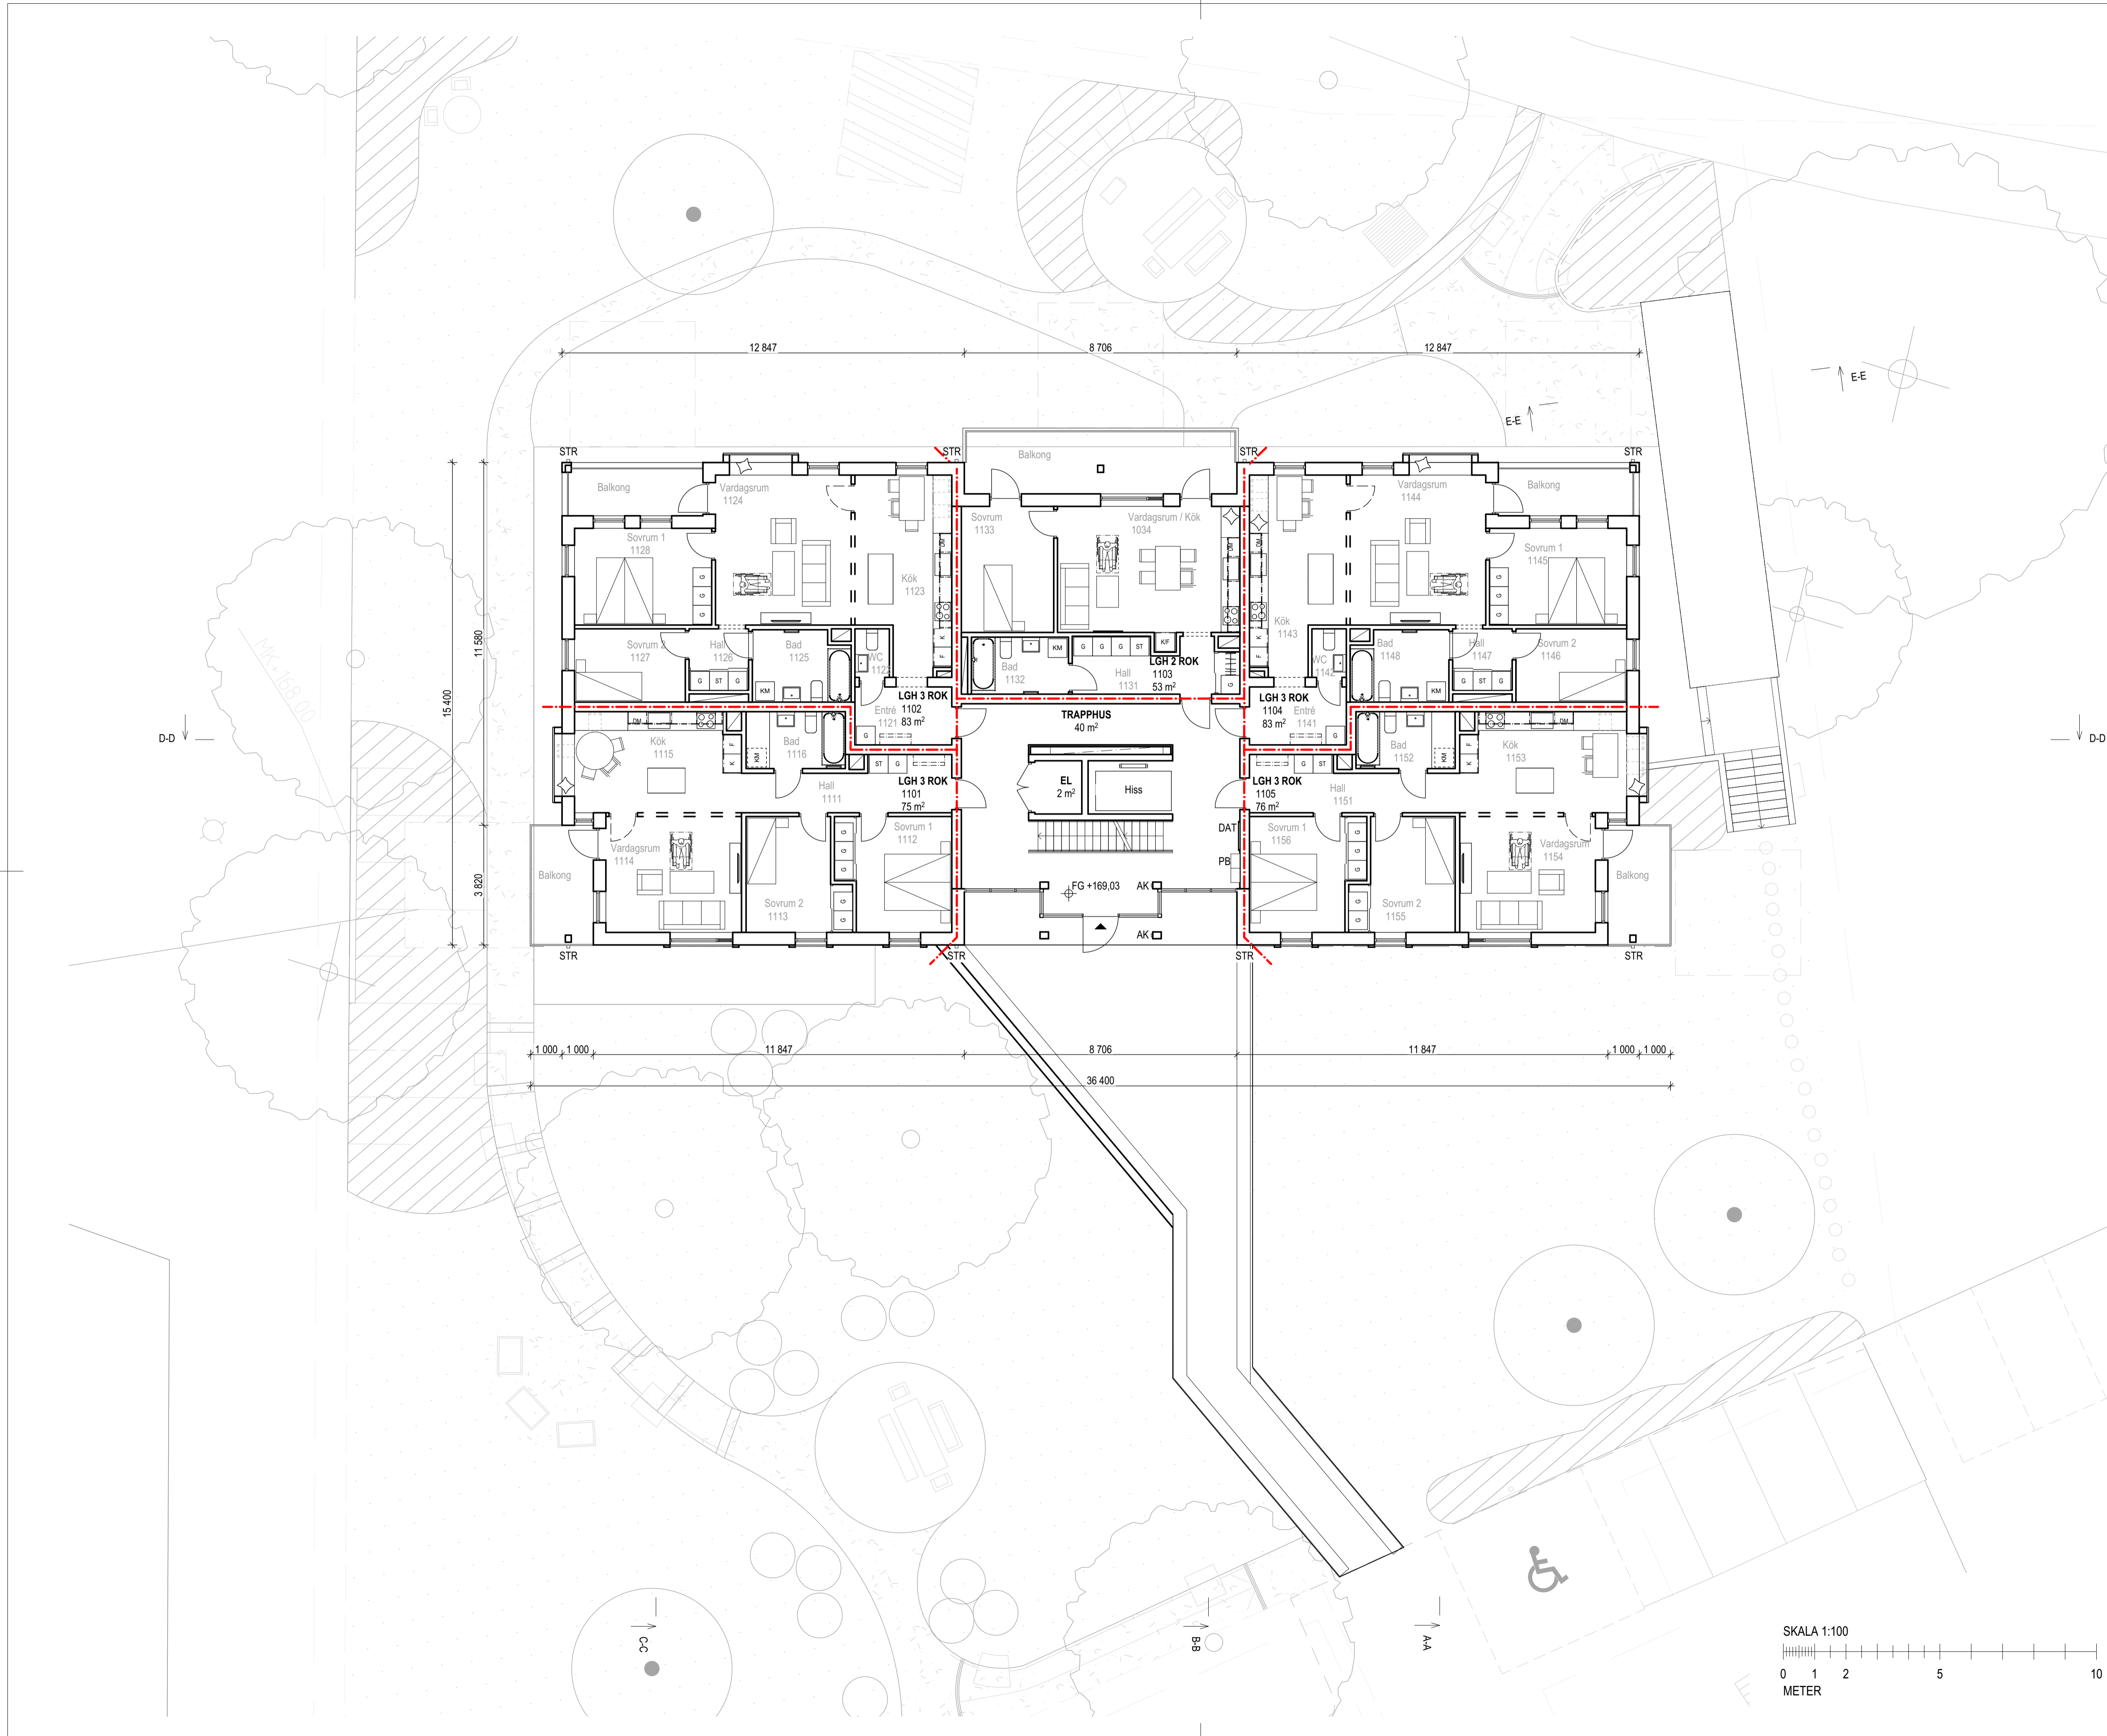

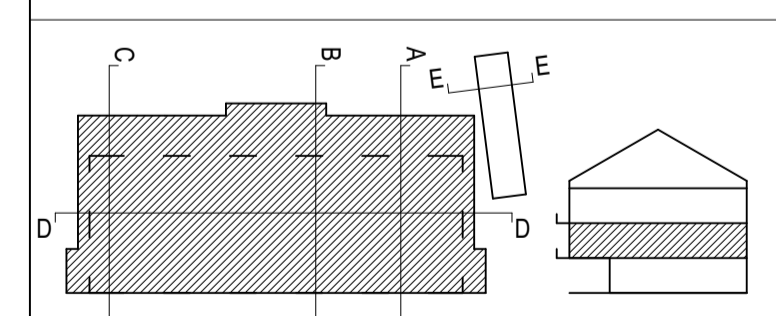
BET	ANT	ÄNDRING AVSER	DATUM	Sign.
BYGGLOVSHANDLING				
LILLÅN				
Blivande Hästen 14				
				
LILLSKÄR				
Arkitekterna Krook & Tjäder AB				
Arkitekterna Krook & Tjäder AB				
UPPDRAG NR	6523015	RITAD AV	AWA / GSE	HANDLÄGGARE
DATUM	2023-10-02	ANSVARIG	Monika Rahm	A.Wahlicht / J.Ljung
NYBYGGNAD AV FLERBOSTADSHUS				
Hus 1, Plan 11 Entréplan				
SKALA A1	1:100	NUMMER	A-40-1-1110	
				BET



FÖRESKRIFTER

Mått i millimeter där ej annat anges.
 Plushöjder i meter, höjdsystem RH2000.
 Alla innerväggar uppdräges till UK bjälklag där ej annat anges.

FÖRKLARINGAR

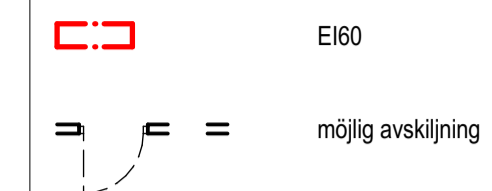


BETECKNINGAR

- AK anger armbågskontakt
- UL anger uppsläpningsslucka
- BGV anger brandgasventilation
- FG anger färdig golvhöjd
- STR anger stuptrör
- DAT anger digital anslagstavla
- PB anger postboxar

HÄNVISNINGAR

Markplaneringsritning, se ritning: L-30-1-001
 Planritningar i skala 1:100, se ritningar: A-40-1-1100 - A-40-1-1130
 Planritningar i skala 1:50, se ritningar: A-40-1-1101 - A-40-1-1132
 Sektionsritningar, se ritningar: A-40-2-1001 - A-40-2-1002
 Fasadritningar S/V, se ritningar: A-40-3-1001 - A-40-3-1002
 Fasadritningar Färg, se ritningar: A-40-3-1011 - A-40-3-1012
 Takplan, se ritning: A-41-1-1140

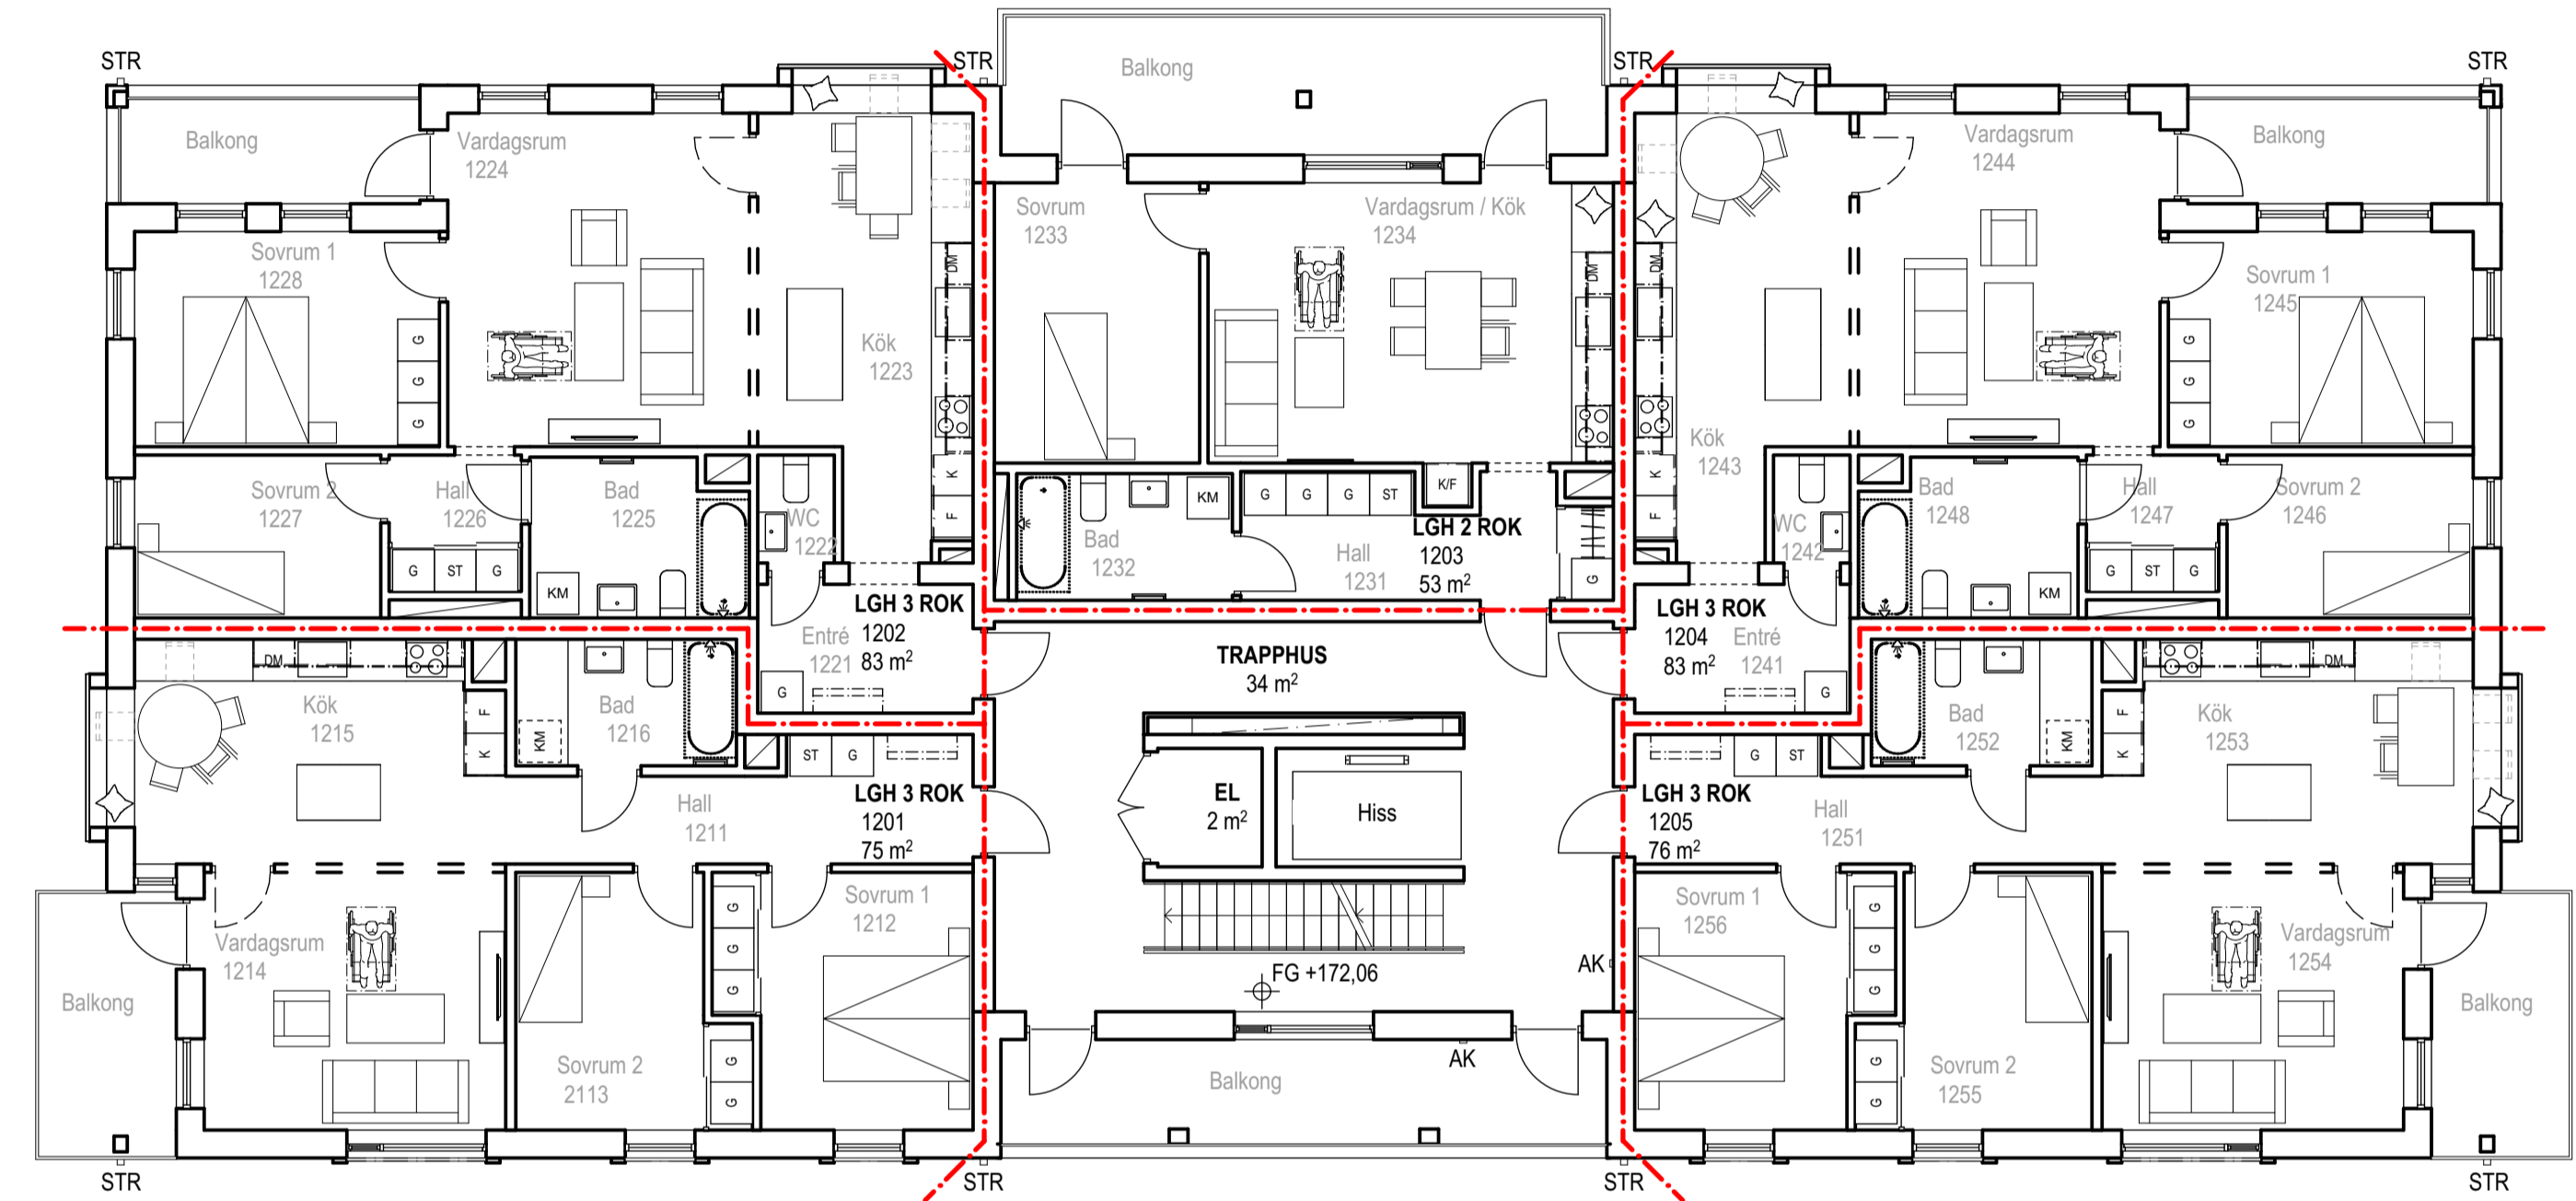

D-D ↓

↓ D-D

↑ C-C

↑ B-B

↑ A-A



BET	ANT	ÄNDRING AVSER	DATUM	Sign.												
BYGGLOVSHANDLING																
LILLÅN																
Blivande Hästen 14																
LILLSKÄR																
<table border="1"> <tr> <td colspan="3">Arktekterna Krook & Tjäder AB</td> </tr> <tr> <td colspan="3">LA Arkitekterna Krook & Tjäder AB</td> </tr> <tr> <td>UPPDRAG NR 6523015</td> <td>RITAD AV AWA / GSE</td> <td>HANDLÄGGARE A.Wahlicht / J.Ljung</td> </tr> <tr> <td>DATUM 2023-10-02</td> <td>ANSVARIG Monika Rahm</td> <td></td> </tr> </table>					Arktekterna Krook & Tjäder AB			LA Arkitekterna Krook & Tjäder AB			UPPDRAG NR 6523015	RITAD AV AWA / GSE	HANDLÄGGARE A.Wahlicht / J.Ljung	DATUM 2023-10-02	ANSVARIG Monika Rahm	
Arktekterna Krook & Tjäder AB																
LA Arkitekterna Krook & Tjäder AB																
UPPDRAG NR 6523015	RITAD AV AWA / GSE	HANDLÄGGARE A.Wahlicht / J.Ljung														
DATUM 2023-10-02	ANSVARIG Monika Rahm															
NYBYGGNAD AV FLERBOSTADSHUS																
Hus 1, Plan 12 1TR																
SKALA A1 1:100	NUMMER A-40-1-1111			BET												